



OZNACZENIA:

- niweleta drogi woj. 505 – proj.
- - - - - dno rowu lewego (wg projektu chodnika)
- - - - - dno rowu prawego (istn.)
- - - - - dno rowu prawego (proj. w obrębie zjazdu)

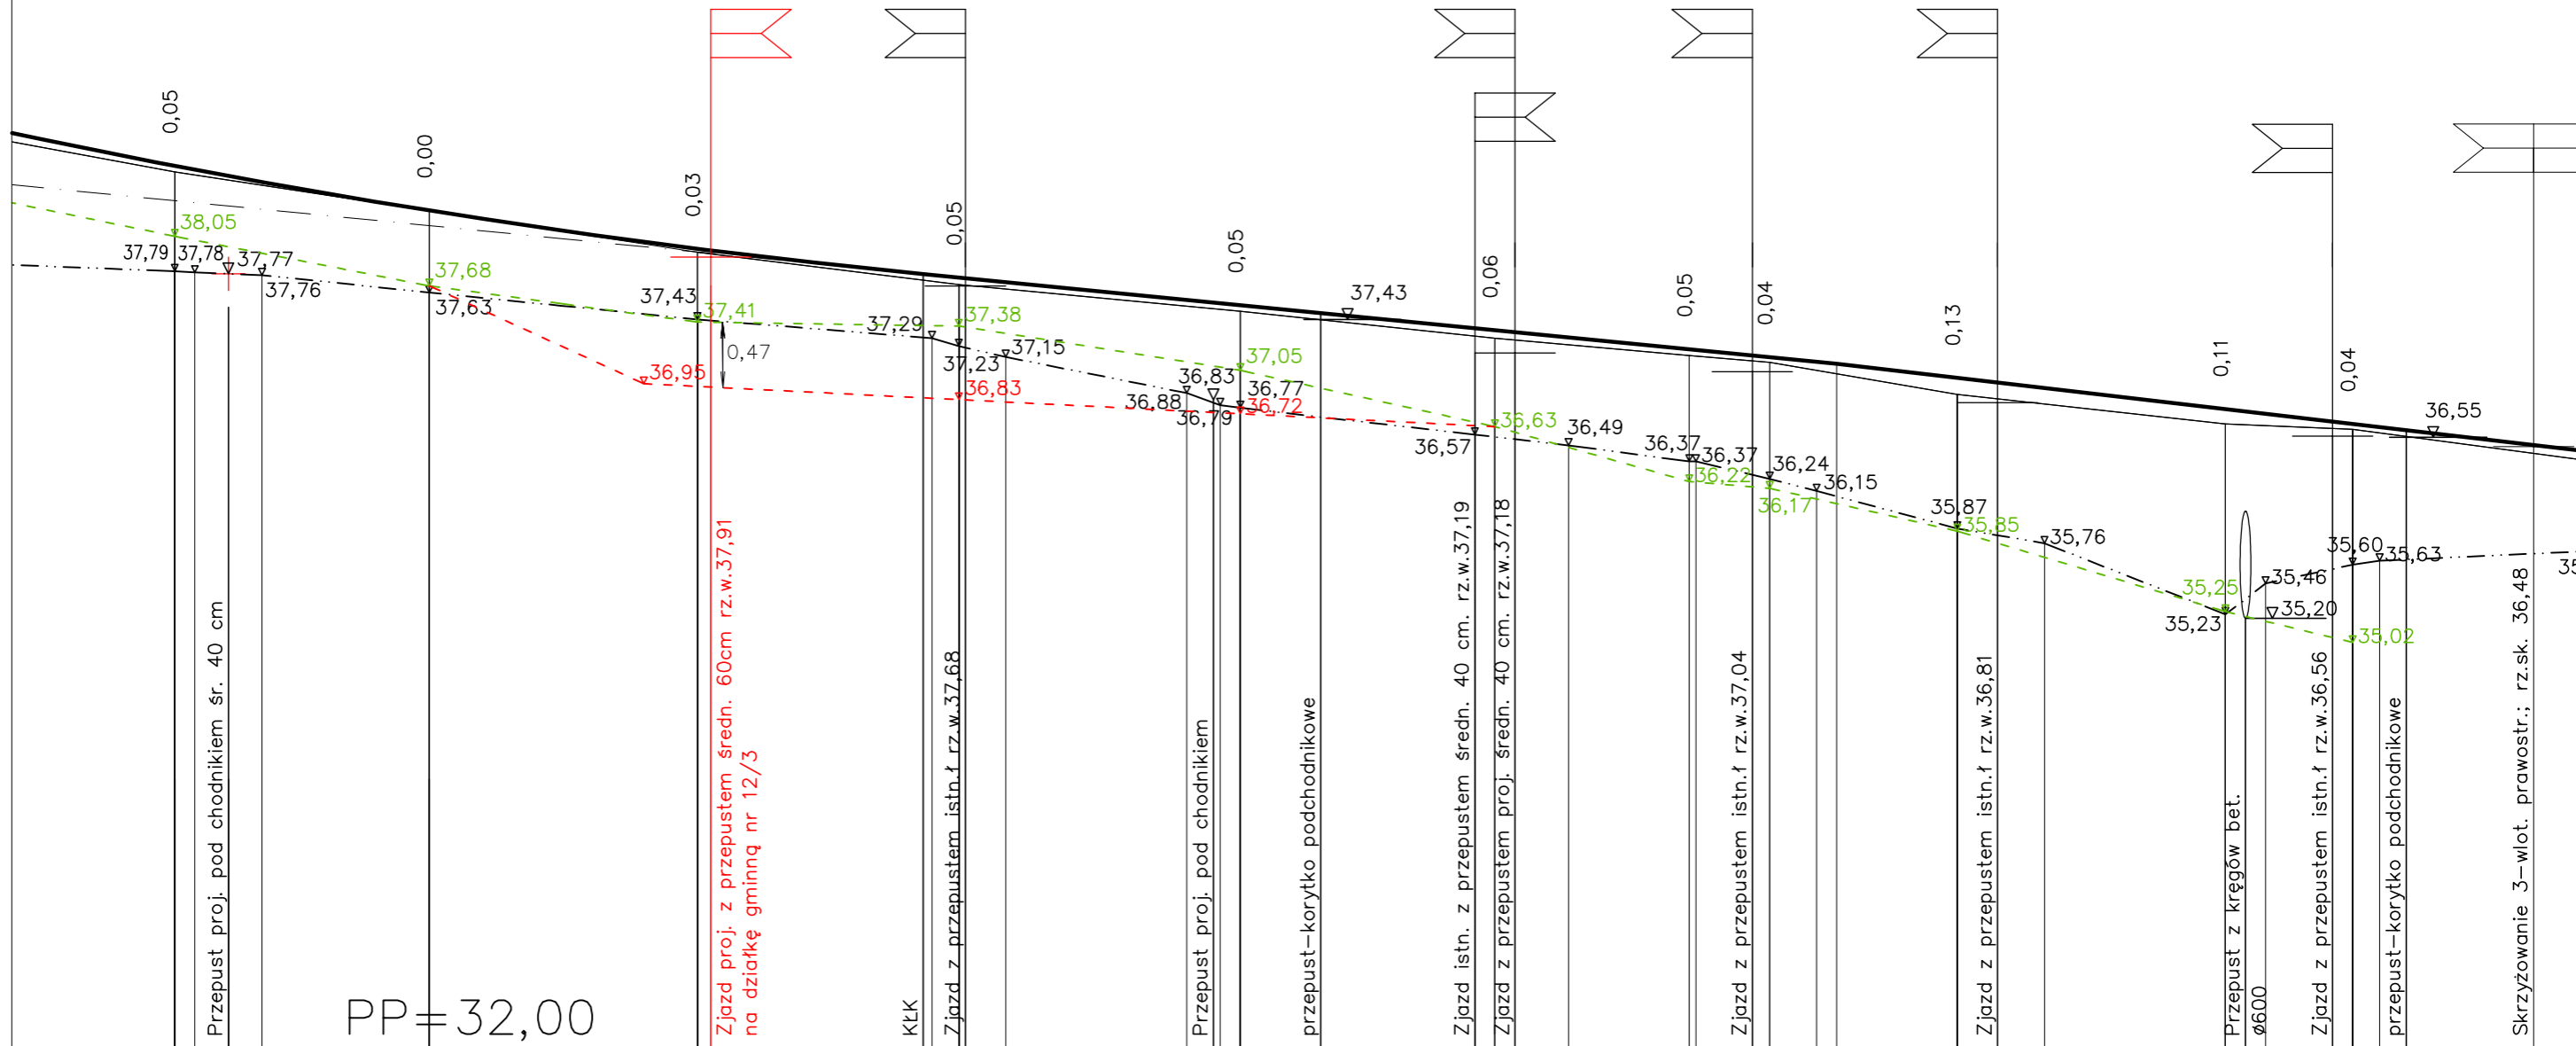

PP = 32,00

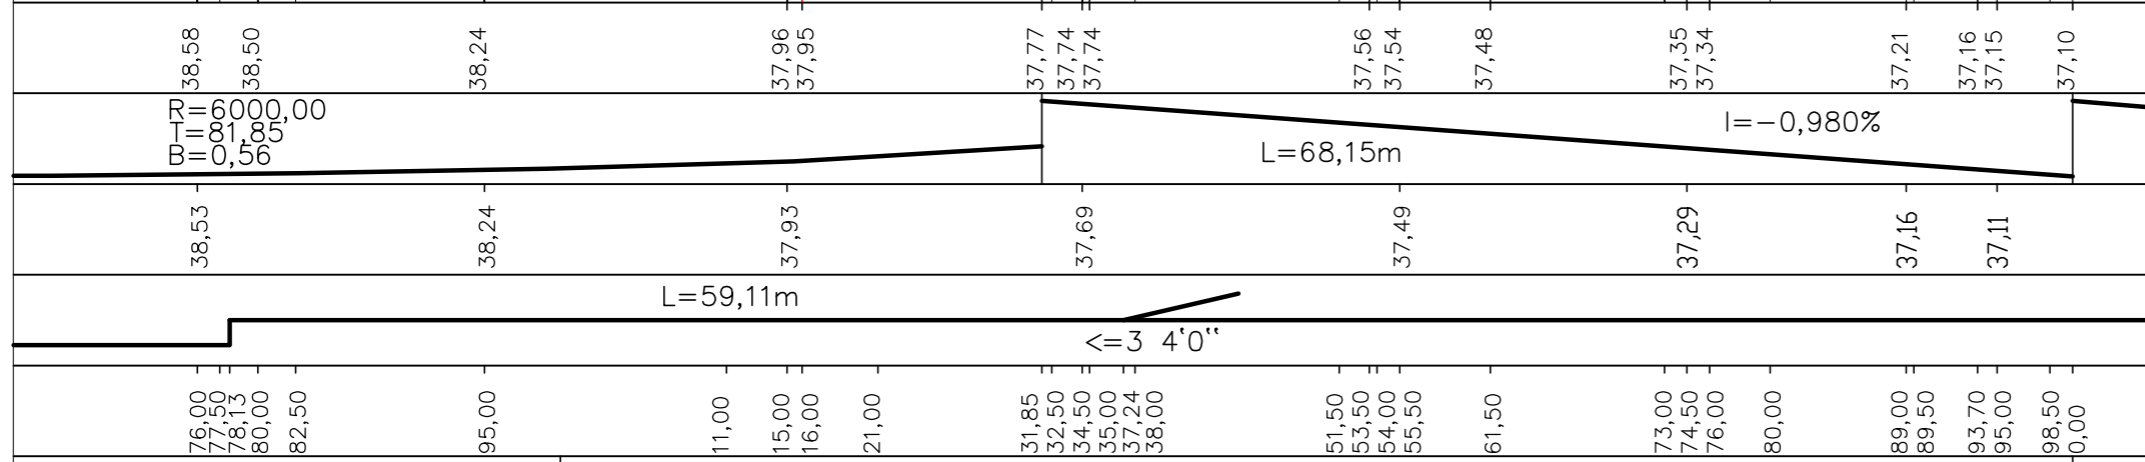

	USŁUGI PROJEKTOWE Danuta Woźniak-Szelesna ul. Ogarna 44/45m11 80-826 Gdańsk	Branża DROGI
	PROJEKT BUDOWA ZJAZDU Z DROGI WOJEWÓDZKIEJ NR 505 (dz.dr.nr 236/2) NA DZIAŁKĘ NR 12/3 w msc. BŁUDOWO gm. MŁYNARY	
Faza PB PW	Skala 1:50/500	Data 05.2011
Inwestor	Gmina Młynary	Nr Rys. 2
TYTUŁ RYS.	PROFIL PODŁUŻNY JEZDNI I ROWÓW	
PROJEKTOWAŁA	mgr inż. Danuta Woźniak-Szelesna	
Nr uprawnień	171/EL/78	
OPRACOWAŁ:		
SPRAWDZIŁ:		
Nr uprawnień		

⊙ 2

⊙ 3