



WZMOCNIENIE POBOCZA GRUNTOWEGO

(do czasu poszerzenia jezdni drogi wojewódzkiej)

Skala 1:50

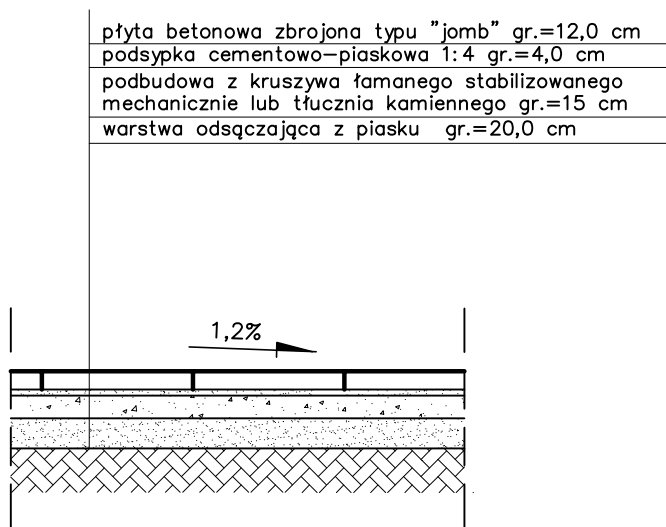

	USŁUGI PROJEKTOWE Danuta Woźniak-Szelesna ul. Ogarna 44/45m11 80-826 Gdańsk	Branża DROGI
PROJEKT BUDOWA ZJAZDU Z DROGI WOJEWÓDZKIEJ NR 505 (dz.dr.nr 236/2) NA DZIAŁKĘ NR 12/3 w msc. BŁUDOWO gm. MŁYNARY		Faza PB PW Skala 1:50
Inwestor	Gmina Młynary	Data 05.2011
TYTUŁ RYS.	PRZEKROJE KONSTRUKCYJNE	Nr Rys. 4.1
PROJEKTOWAŁA:	mgr inż. Danuta Woźniak-Szelesna 171/EL/78	
Nr uprawnień		
OPRACOWAŁ:		
SPRAWDZIŁ:		
Nr uprawnień		