




PRZEKRÓJ PODŁUŻNY Skala 1:50

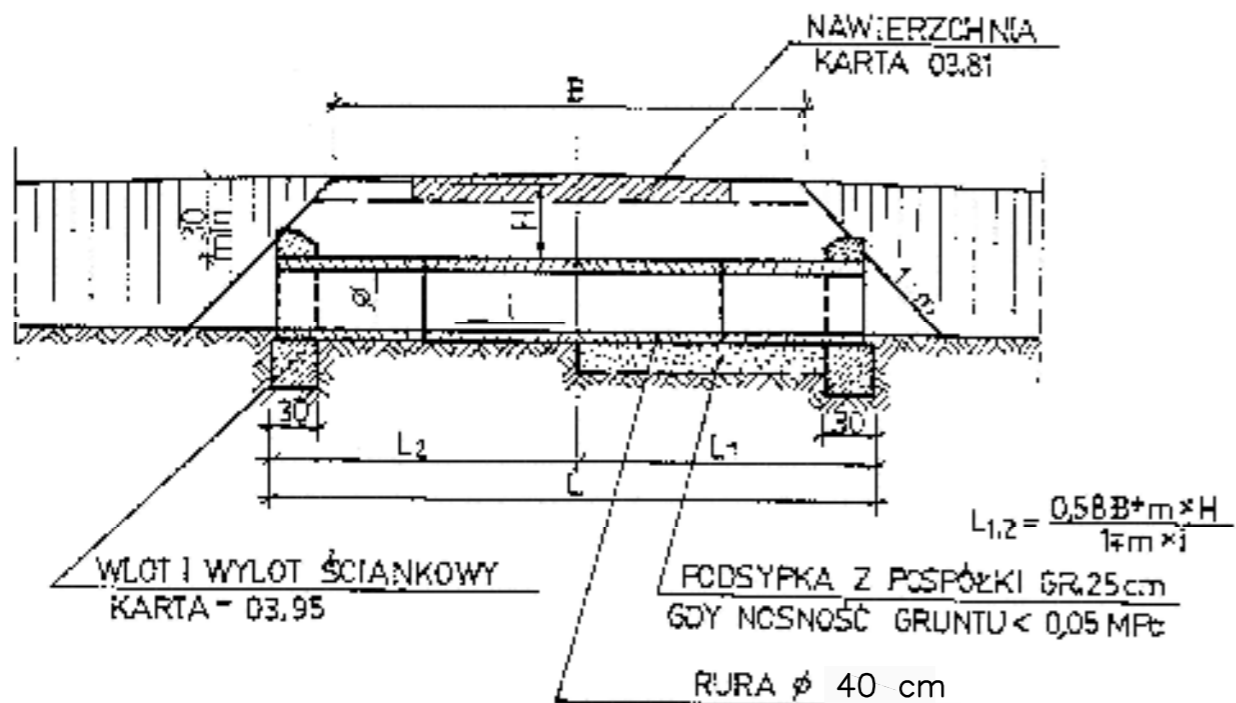


PRZEKRÓJ PODŁUŻNY Skala 1:25

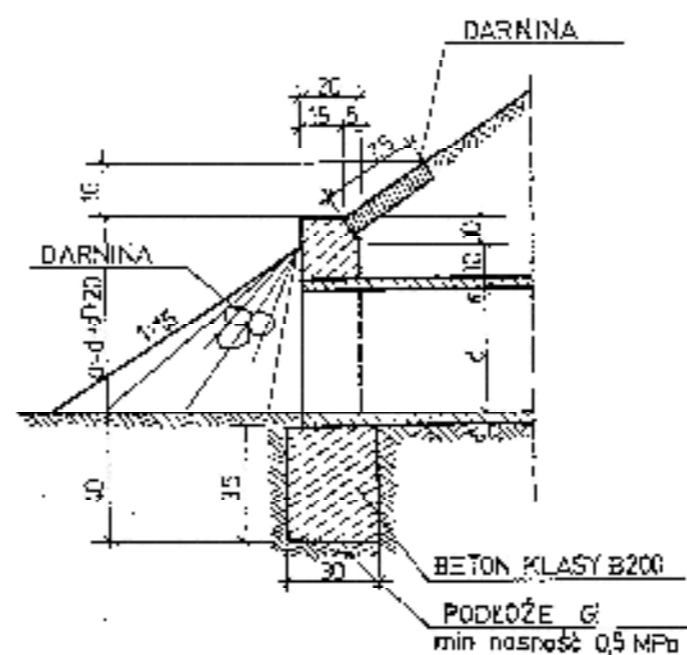

WIDOK OD CZOŁA

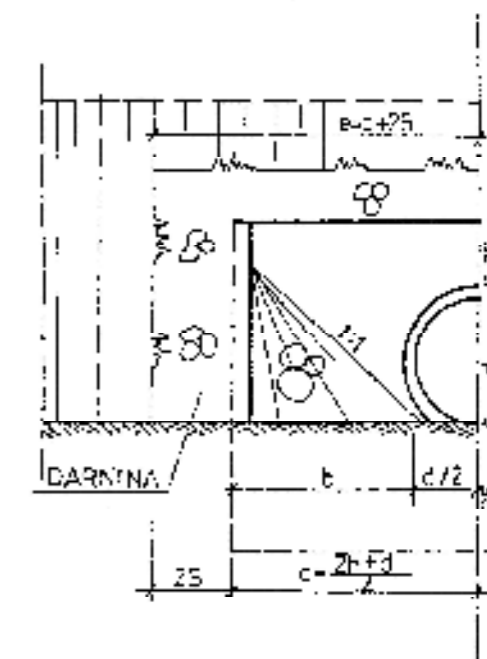

WIDOK Z GÓRY

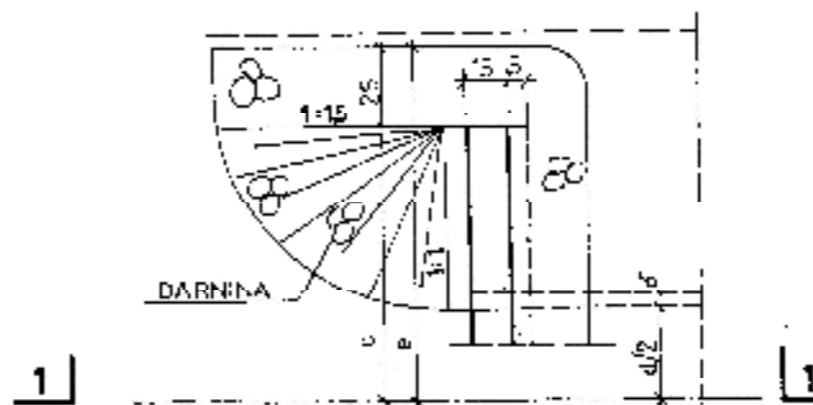

	USŁUGI PROJEKTOWE Danuta Woźniak-Szelesna ul. Ogarna 44/45m11 80-826 Gdańsk	Branża DROGI
	PROJEKT BUDOWA ZJAZDU Z DROGI WOJEWÓDZKIEJ NR 505 (dz.dr.nr 236/2) NA DZIAŁKĘ NR 12/3 w msc. BŁUDOWO gm. MŁYNARY	Faza PB PW
Inwestor	Gmina Młynary	Data 05.2011
TYTUŁ RYS.	PRZEKROJE TYPOWEGO PRZEPUSTU	Nr Rys. 5
PROJEKTOWAŁA:	mgr inż. Danuta Woźniak-Szelesna	
Nr uprawnień	171/EL/78	
OPRACOWAŁ:		
SPRAWDZIŁ:		
Nr uprawnień		