



Teren zabudowany msc. Błudowo, gm. Młynary.
Istniejące ograniczenie prędkości na analizowanym
odcinku drogi wojewódzkiej do 40 km/h

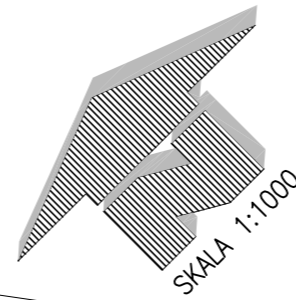

WARUNKI WIDOCZNOŚCI NA ZJEŹDZIE

Skala 1:1000

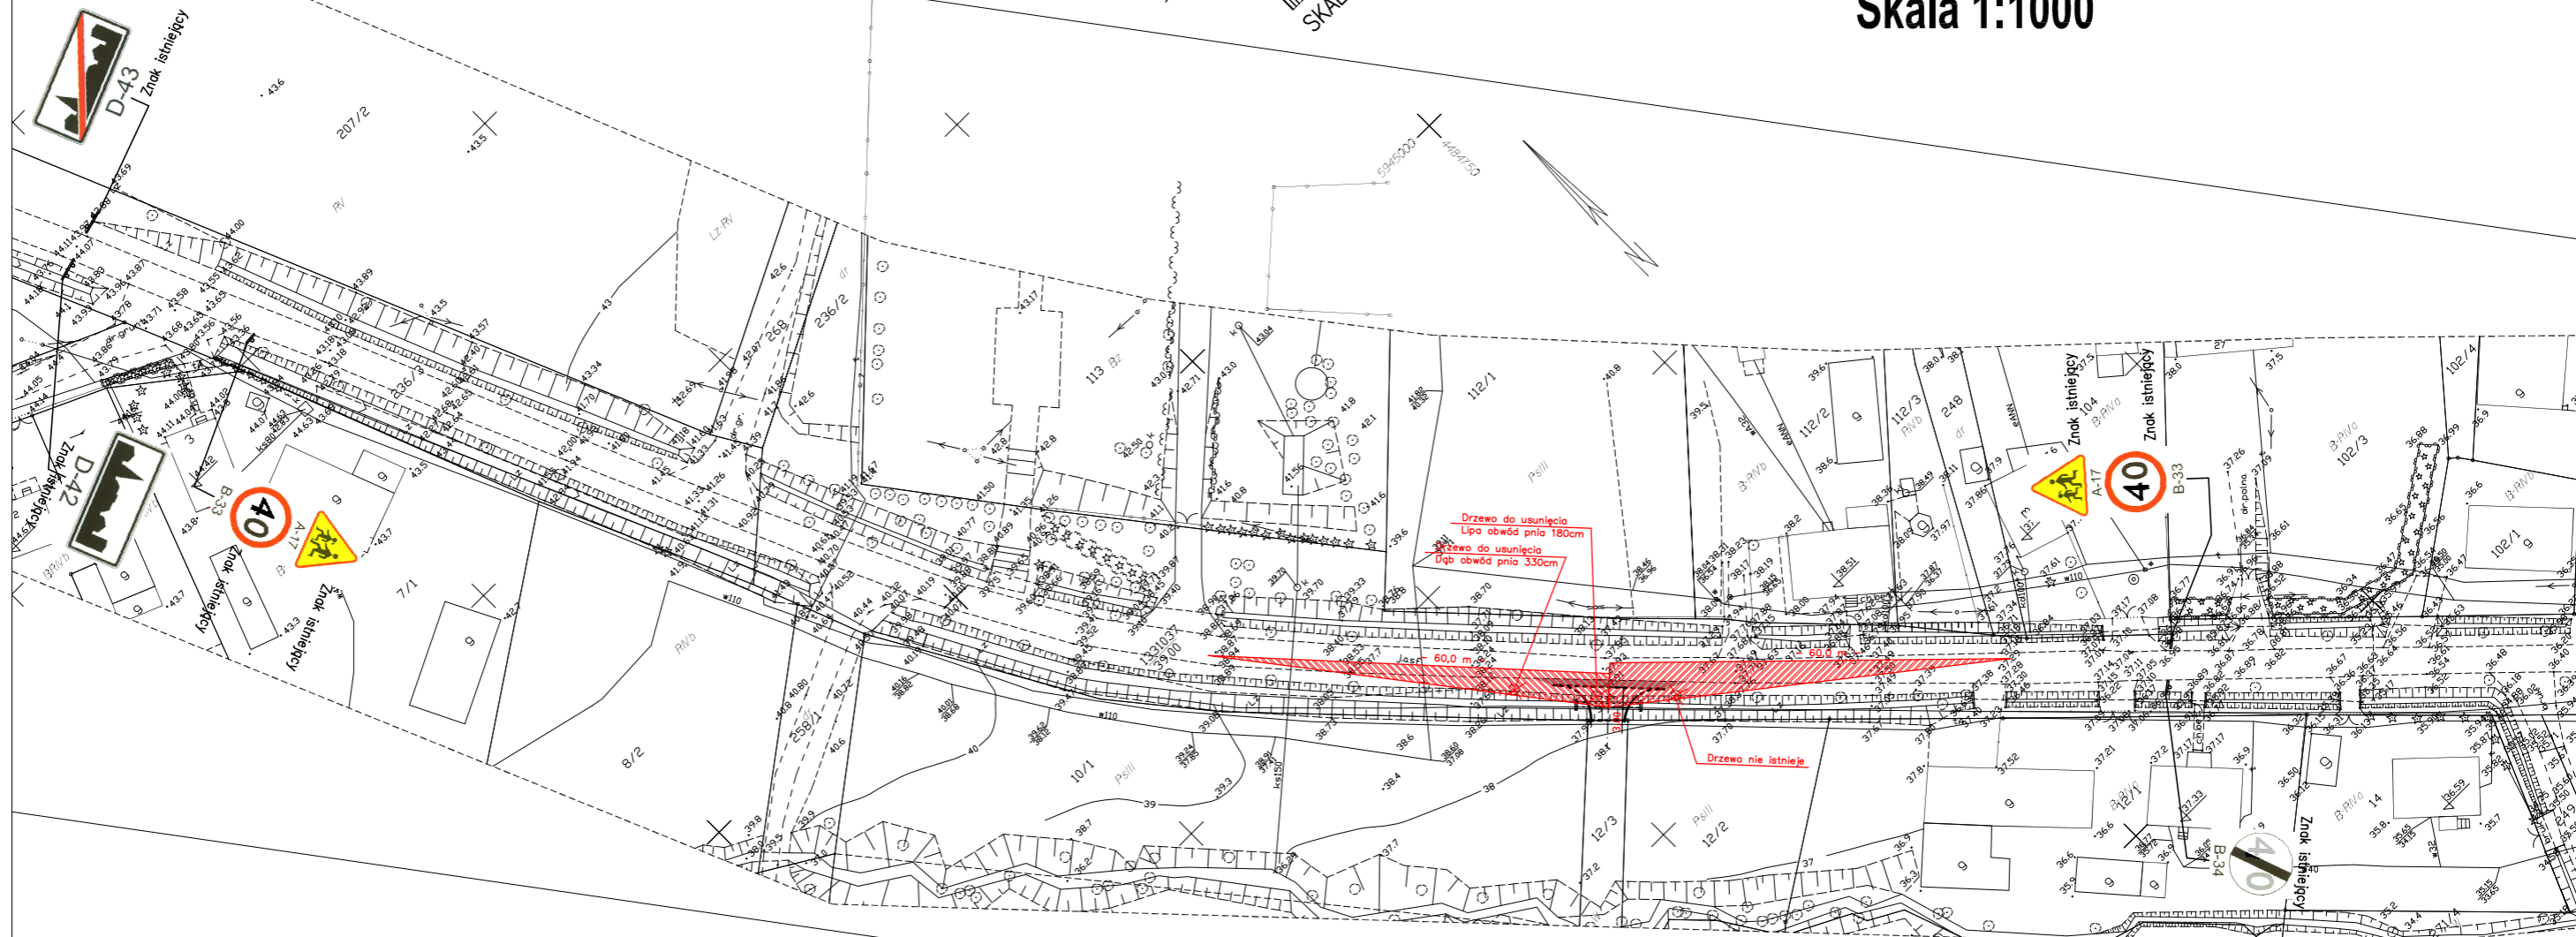

woj. warm.-mazur.
Powiat: elbląski
Gmina : Młynary
Obręb: Błudowo

	USŁUGI PROJEKTOWE Danuta Woźniak-Szelesna ul. Ogarna 44/45m11 80-826 Gdańsk	Branża DROGI
	PROJEKT BUDOWA ZJAZDU PUBLICZNEGO Z DROGI WOJEWÓDZKIEJ NR 505 (dz.dr.nr 236/2) NA DZIAŁKĘ NR 12/3 w msc. BŁUDOWO gm. MŁYNARY	Faza PB PW Skala 1:1000
Inwestor	Gmina Młynary	Data 05.2011
TYTUŁ RYS.	SPRAWDZENIE WARUNKÓW WIDOCZNOŚCI	Nr Rys. 6
PROJEKTOWAŁA Nr uprawnień	mgr inż. Danuta Woźniak-Szelesna 171/EL/78	
OPRACOWAŁ: SPRAWDZIŁ: Nr uprawnień		