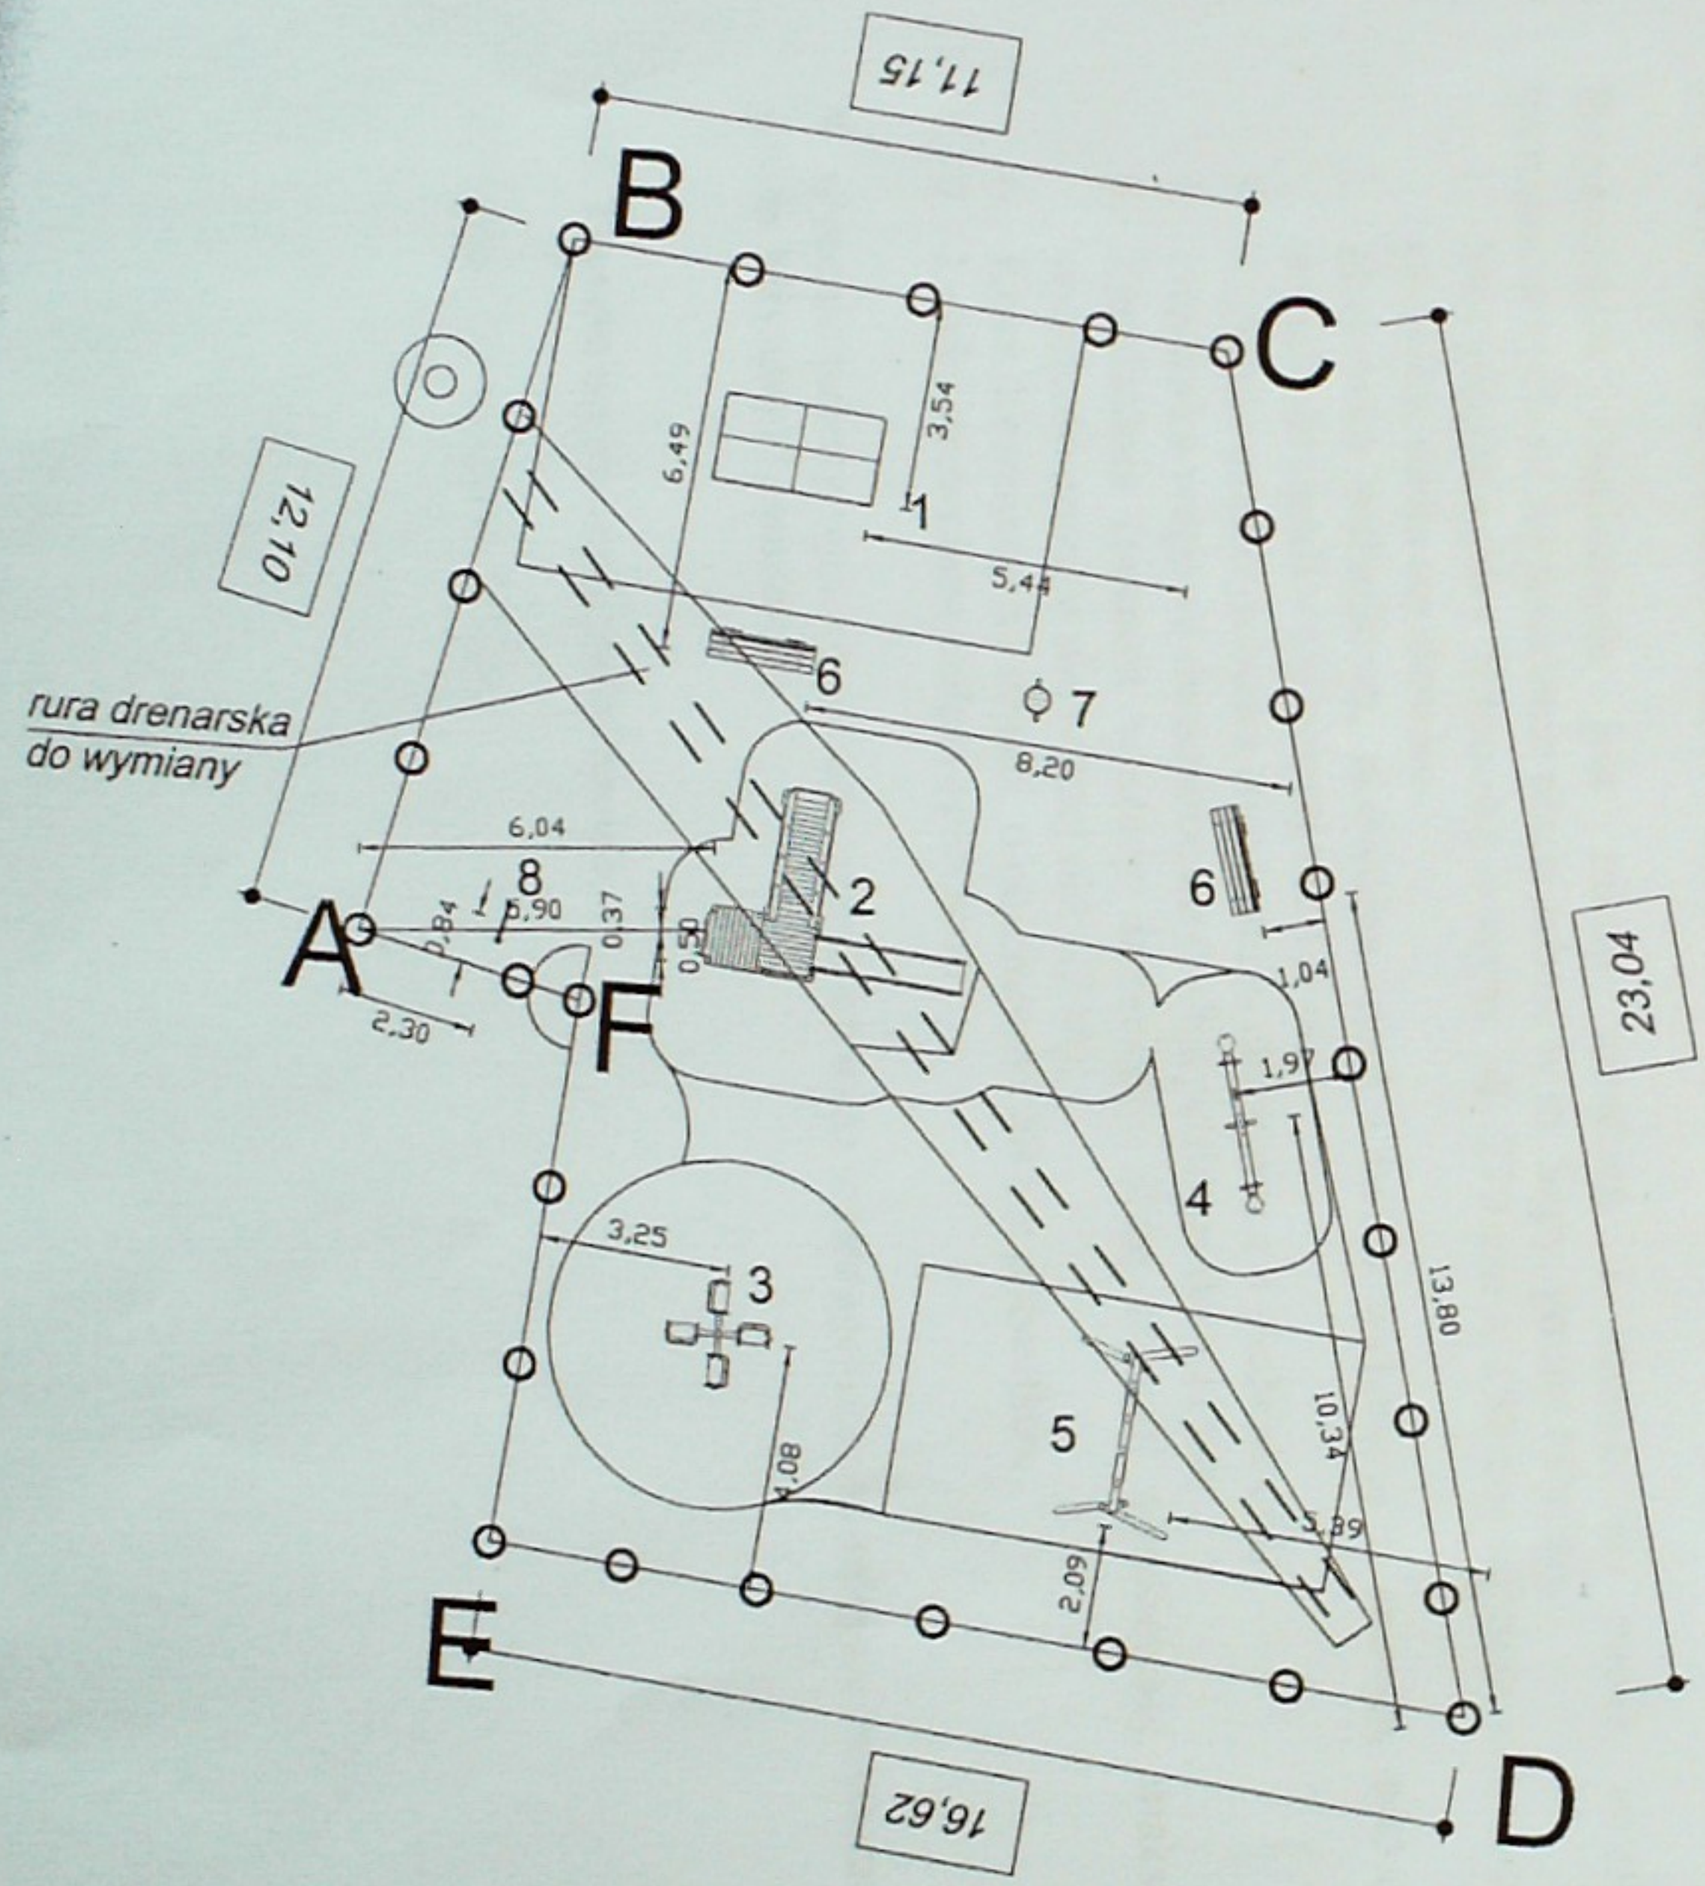

Legenda:

1 - Stół pingpongowy stały
2 - zestaw zabawowy typ "Maluch 2"
3 - karuzela krzyżowa 180
4 - huśtawka na podstawie
5 - huśtawka podówjna
6 - ławka stała z oparciem
7 - kosz na śmieci
8 - tablica informacyjna

- ogrodzenie ażurowe min h=1,5 m

- projektowane nawierzchnie

GMINA MŁYNARY
14-420 MŁYNARY, ul. Dworcowa 29
☎ (55) 248-60-82 (55) 248-64-00
woj. warmińsko-mazurskie
REGON 170748130 NIP 578-31-09-418

ZAŁĄCZNIK GRAFICZNY
DO ZAPYTANIA OFERTOWEGO
Z DN. 03.07.2013 R.

UYTUOWANIE ELEMENTÓW PLACU ZABAW DZ. NR 165 0B. SĄPY, GM. MŁYNARY		
INWESTOR: MIASTO I GMINA MŁYNARY, ul. Dworcowa 2, 14-420 Młynary		
INWESTYCJA: Zagospodarowanie przestrzeni publicznej - plac zabaw		
Sporządził: tech. Stanisaw Piór nr urp. 1851/El/93 nr ew. WAM/BO/2072/01	Data: czerwiec 2013 r.	Skala: 1:200