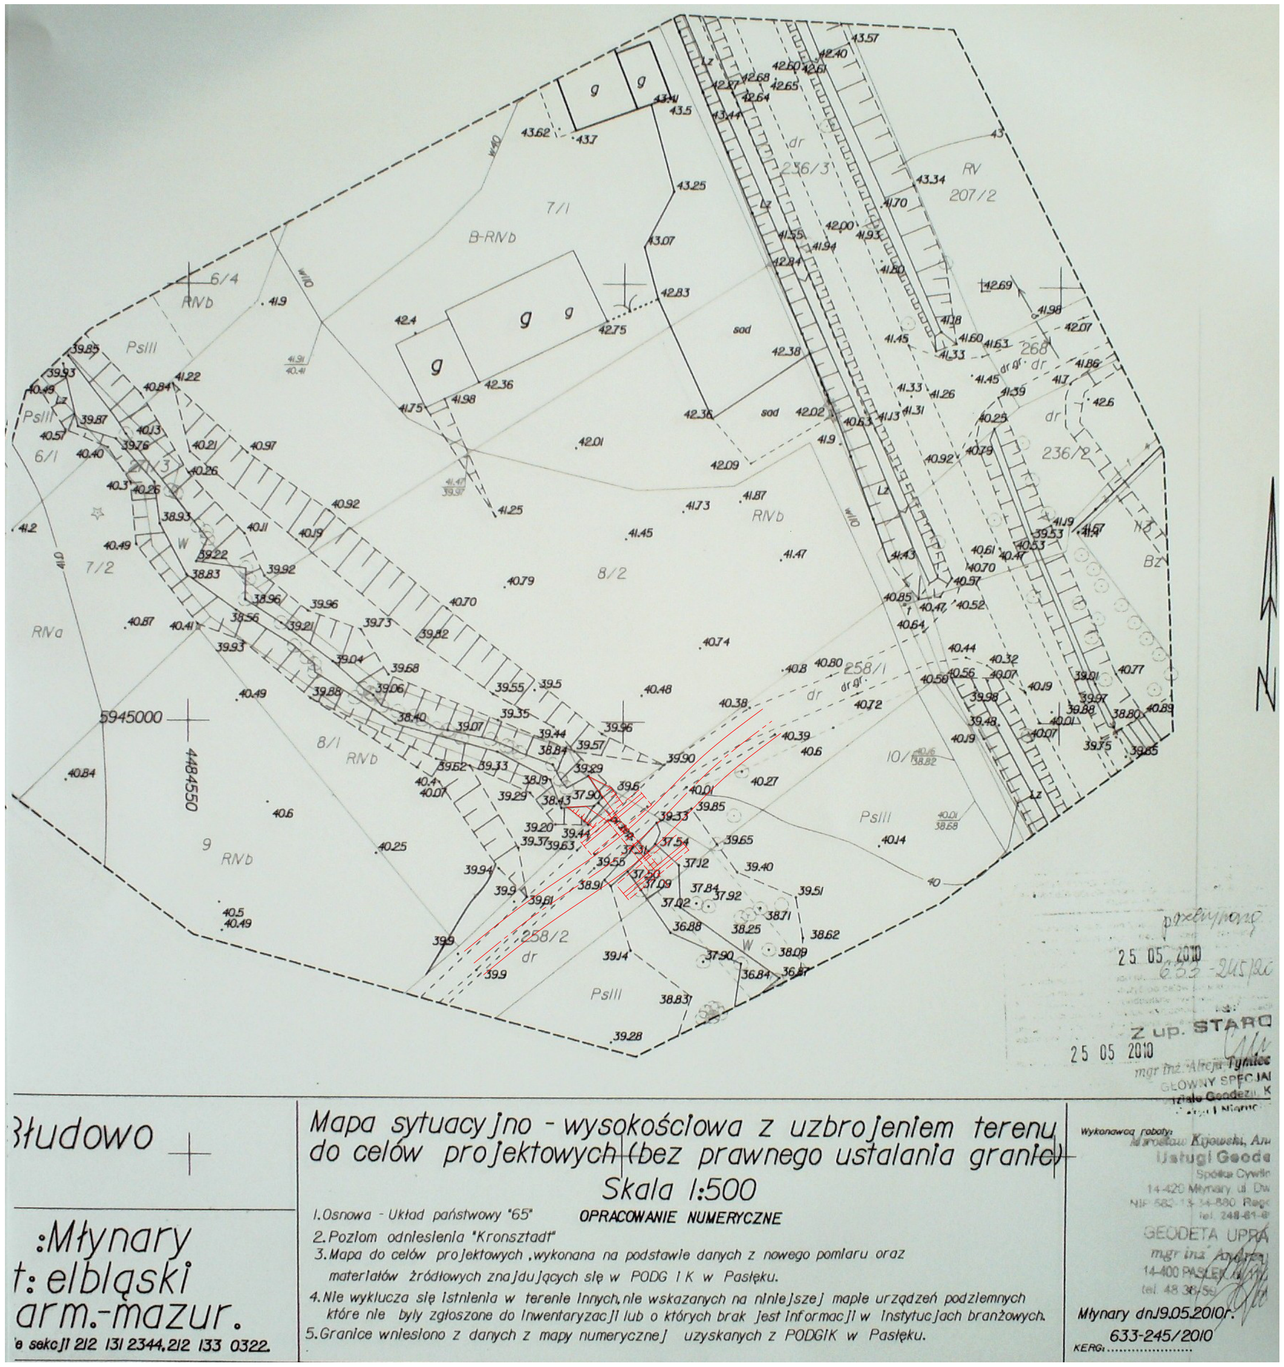

KGE Sp. z o.o. Sp. k. 03-236 Warszawa ul. Annopol 3 tel. 0 22-519-01-10 fax. 0 22-519-01-08		INWESTOR Gmina Młynary ul. Dworcowa 29 14-420 Młynary		
OBIEKT Remont przepustu w ciągu drogi gminnej wewnętrznej na działce nr 258/2 w m. Błudowo.				
RYSUNEK Mapa sytuacyjno-wysokościowa				
SPRAWDZAJĄCY mgr inż. Kazimierz Golonka	PODPIS			
OPRACOWAŁ inż. Arkadiusz Szczybelski	PODPIS	DATA 24.03.2014	SKALA 1:500	NR RYSUNKU 1