
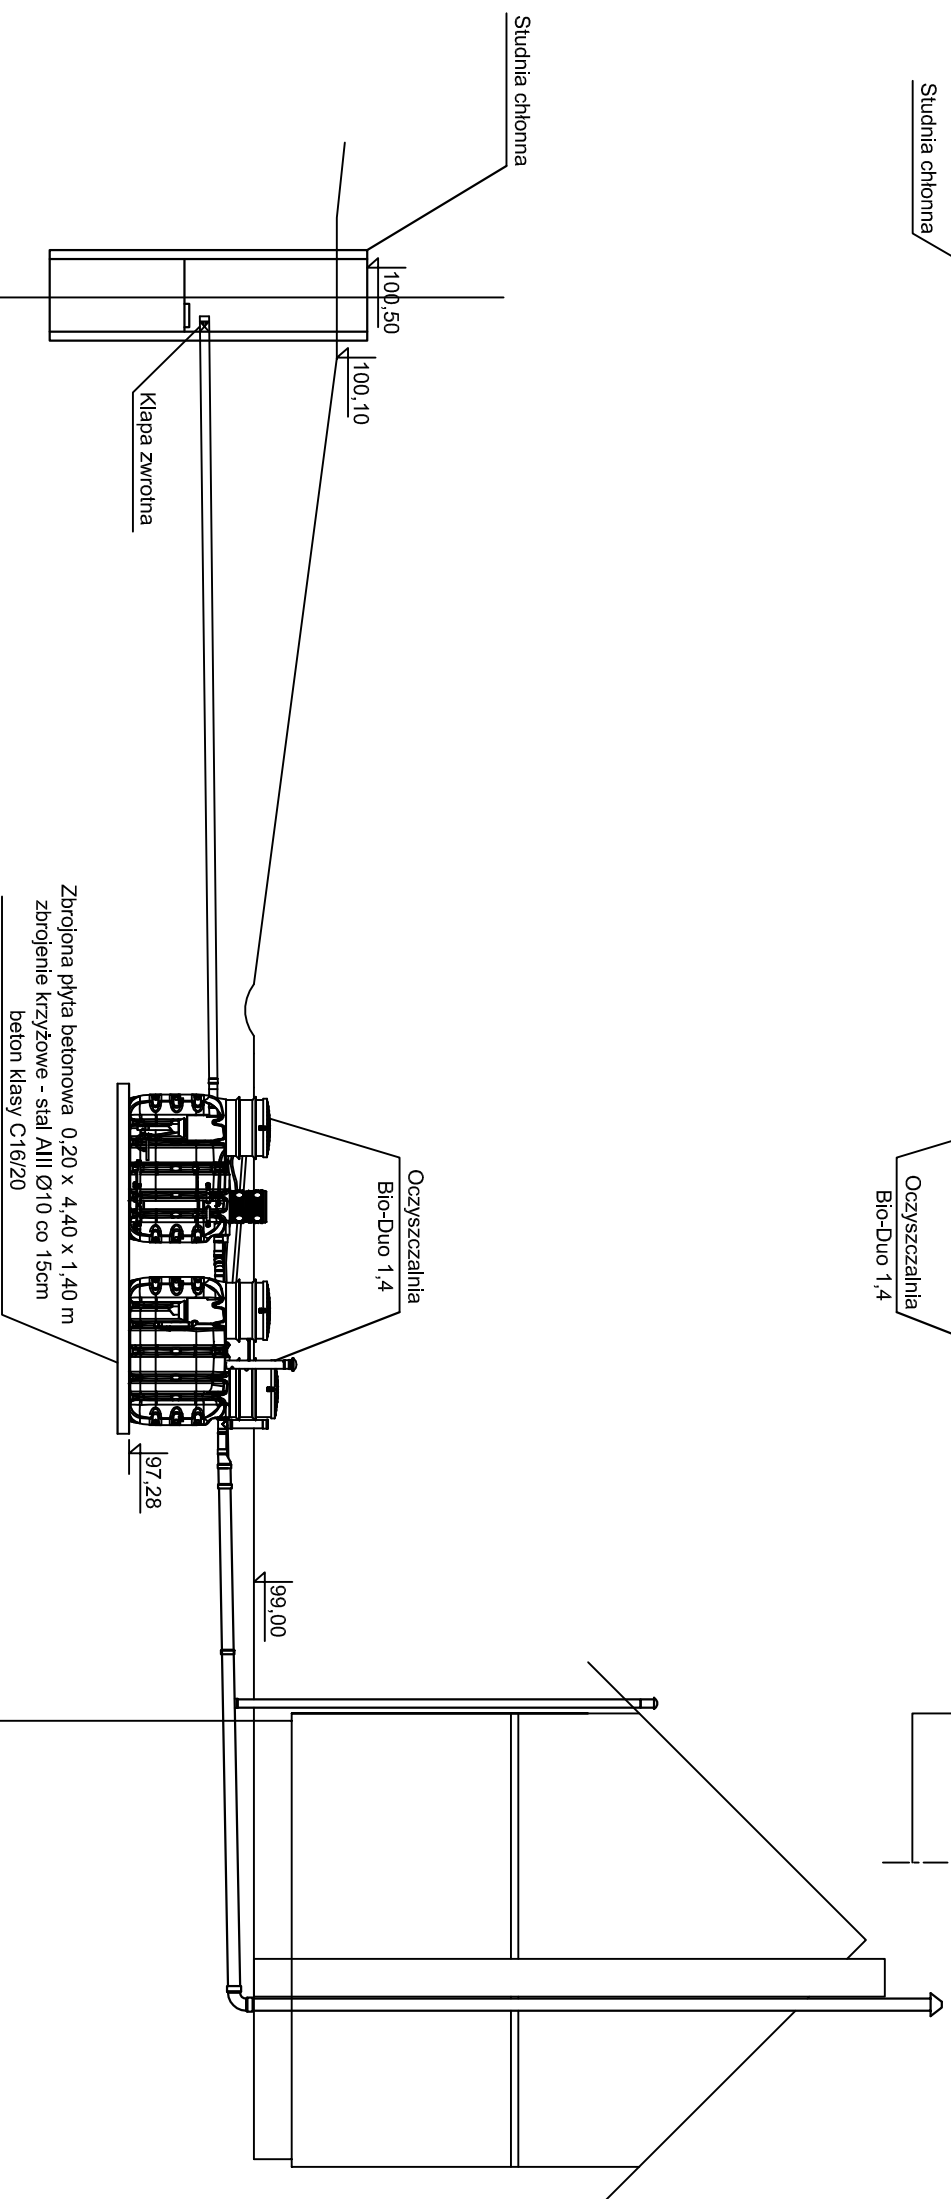


RZUT I PRZEKRÓJ skala 1 : 100

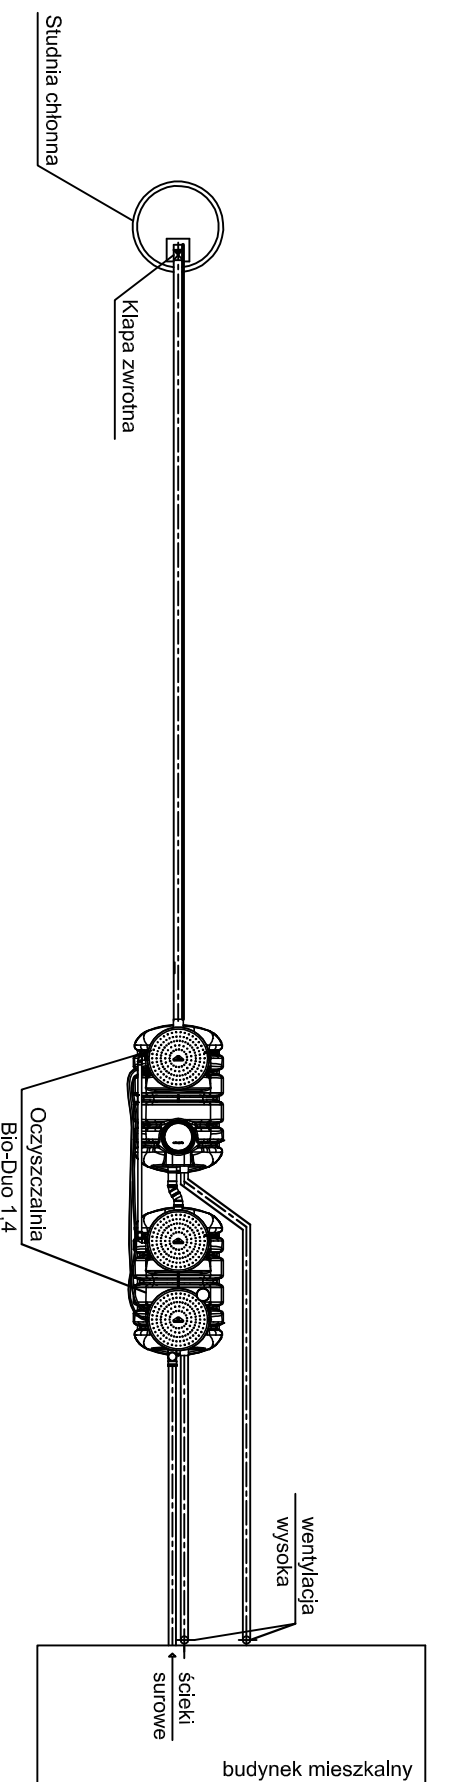

Rzędne terenu [cm]	100,10	99,00	99,00	99,00	99,00
Rzędne posadowienia urządzeń [cm]	98,24 96,30	98,34	98,46	98,52	
Spadki, średnica [mm], materiał	0,5% PCV 110		1,5% PCV 160		
Odległość [cm]	17,80	8,20	440	380	0,00

2	PRZYDOMOWA OCZYSZCZALNIA ŚCIEKÓW BIO-DUO 1,4 SOTRALENTZ RZUT I PRZEKRÓJ	SKALA 1 : 100
Nazwa inwestycji:	Budowa przydomowej oczyszczalni ścieków wraz z remontem wewnętrznej instalacji kanalizacji w budynku komunalnym Warszawa 1	DATA 07.2014r
Adres inwestycji:	obrub Warszawa, gmina Miłnyńny Warszawa 1	PROJEKTANT
Branża:	Instalacje sanitarne	
Projektant:	mgr inż. Monika Augulewicz-Kusiak upr. bud. nr. WAM/0158/POOS/04	