


STUDZIENKA CHŁONNA

skala 1 : 50

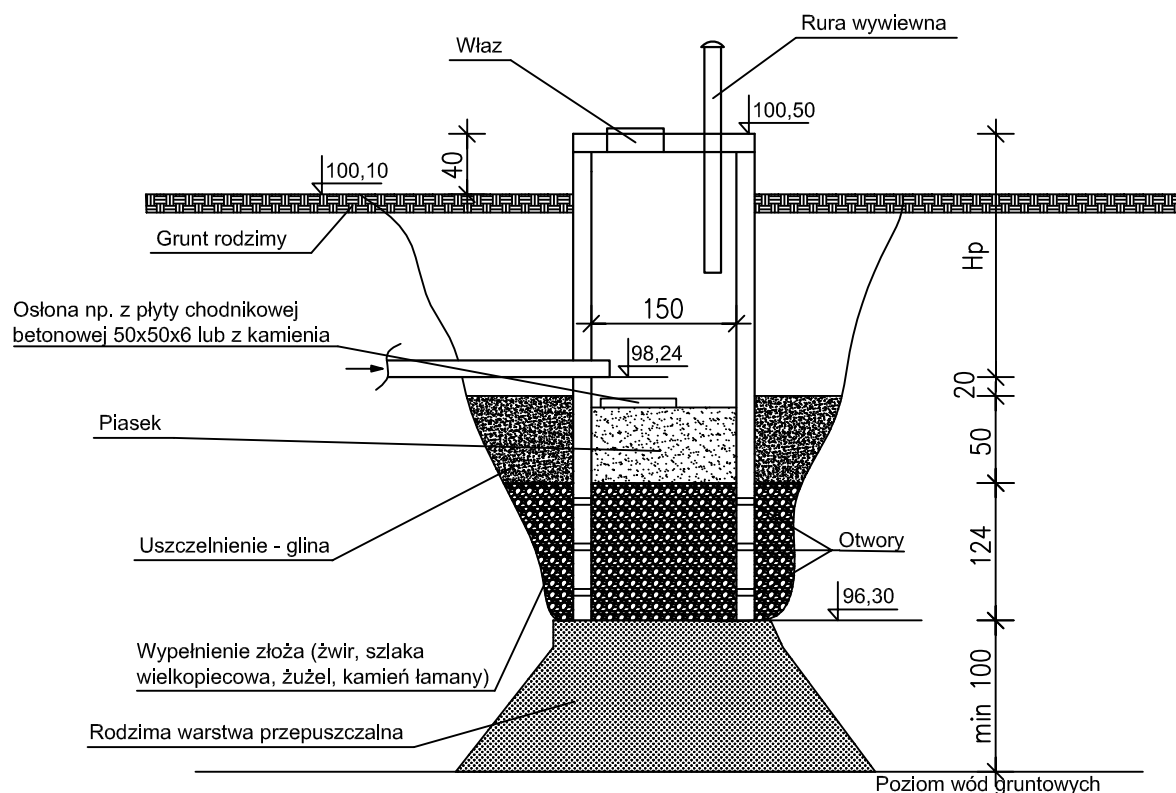

Uwagi

Studzienkę chłonną wykonać z kręgów betonowych \varnothing 1500 mm.
W przypadku stwierdzenia innych (gorszych) warunków gruntowych
bezwzględnie kontaktować się z projektantem.

5	PRZYDOMOWA OCZYSZCZALNIA ŚCIEKÓW BIO-DUO 1,4 SOTRALENTZ STUDNIA CHŁONNA	
Nazwa inwestycji:	Budowa przydomowej oczyszczalni ścieków wraz z remontem wewnętrznej instalacji kanalizacji w budynku komunalnym Warszewo 1	
Adres inwestycji:	obreb Warszewo, gmina Młynary Warszewo 1 (Dz. nr 26/1)	SKALA 1 : 50
Branża:	Instalacje sanitarne	DATA 07.2014r
Projektant:	mgr inż. Monika Augulewicz-Kusiak upr. bud. nr WAM/0158/POOS/04	PODPIS