


RZUT PRZYZIEMIA SKALA 1:100

PROJEKT - INSTALACJA WEWNĘTRZNA KANALIZACJI SANITARNEJ

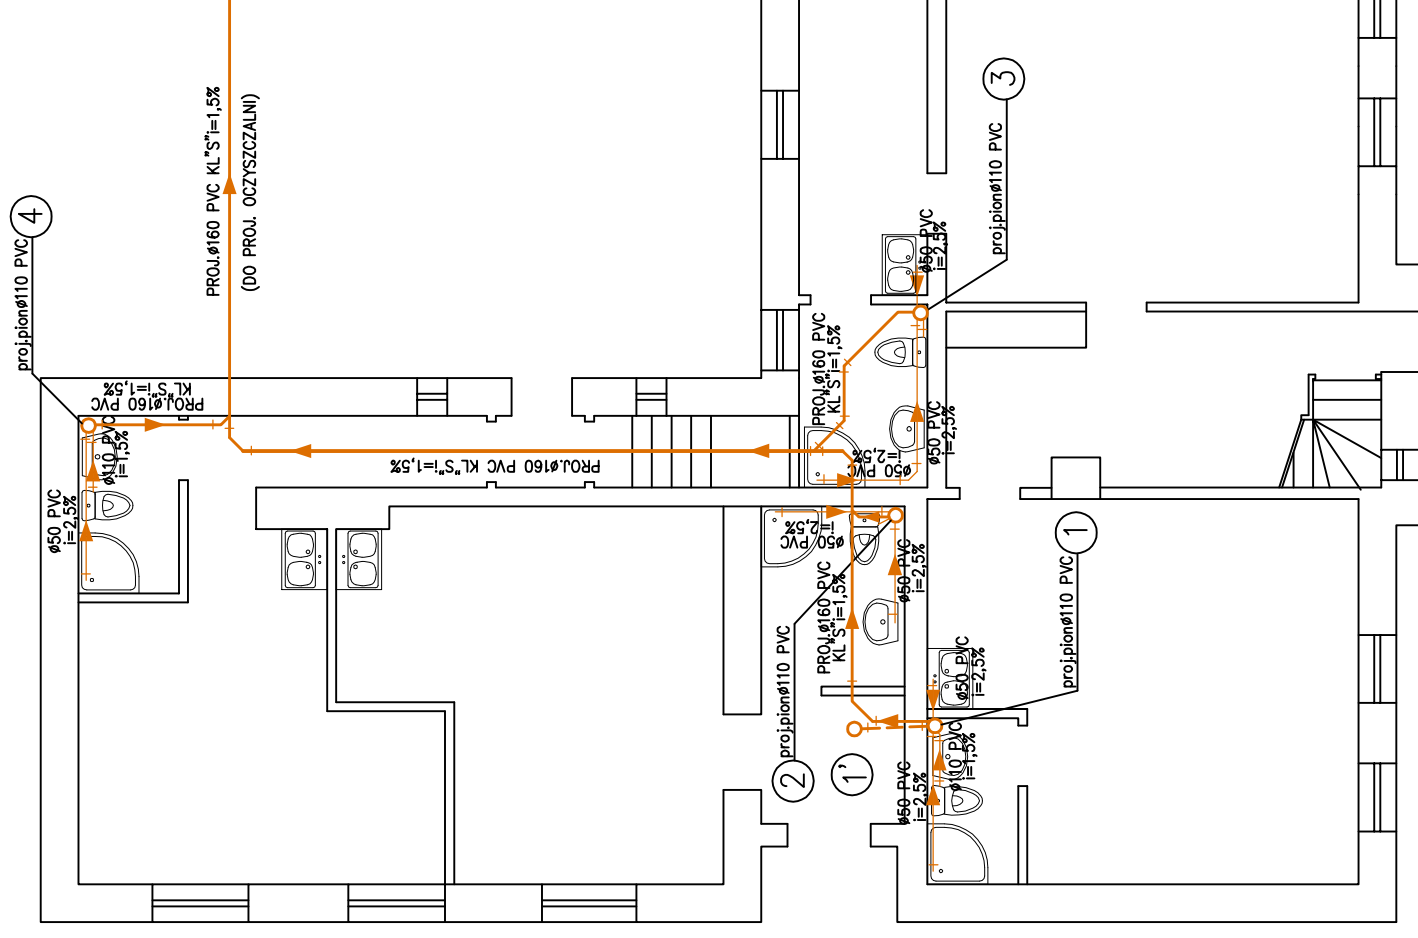

LEGENDA:

- PROJ. INSTALACJA KANALIZACJI SANITARNEJ
- - - PROJ. INSTALACJA KANALIZACJI SANITARNEJ
(PODEJŚCIA DO URZĄDZEŃ)
- PROJ. PIONY KANALIZACJI SANITARNEJ

Ks 1	RZUT PRZYZIEMIA - INSTALACJA WEWNĘTRZNA KANALIZACJI SANITARNEJ	
Nazwa inwestycji:	Budowa przydomowej oczyszczalni ścieków wraz z remontem wewnętrznej instalacji kanalizacji w budynku komunalnym Warszewo 1	
Adres inwestycji:	obreb Warszewo, gmina Młynary Warszewo 1 (Dz. nr 26/1)	SKALA 1 : 100
Branża:	Instalacje sanitarne	DATA 07.2014r
Projektant:	mgr inż. Monika Augulewicz-Kusiak upr. bud. nr WAM/0158/POOS/04	PODPIS