


AKSONOMETRIA

Budynek mieszkalny

Oczyszczalnia BIO-DUO 1,4

Studnia chłonna

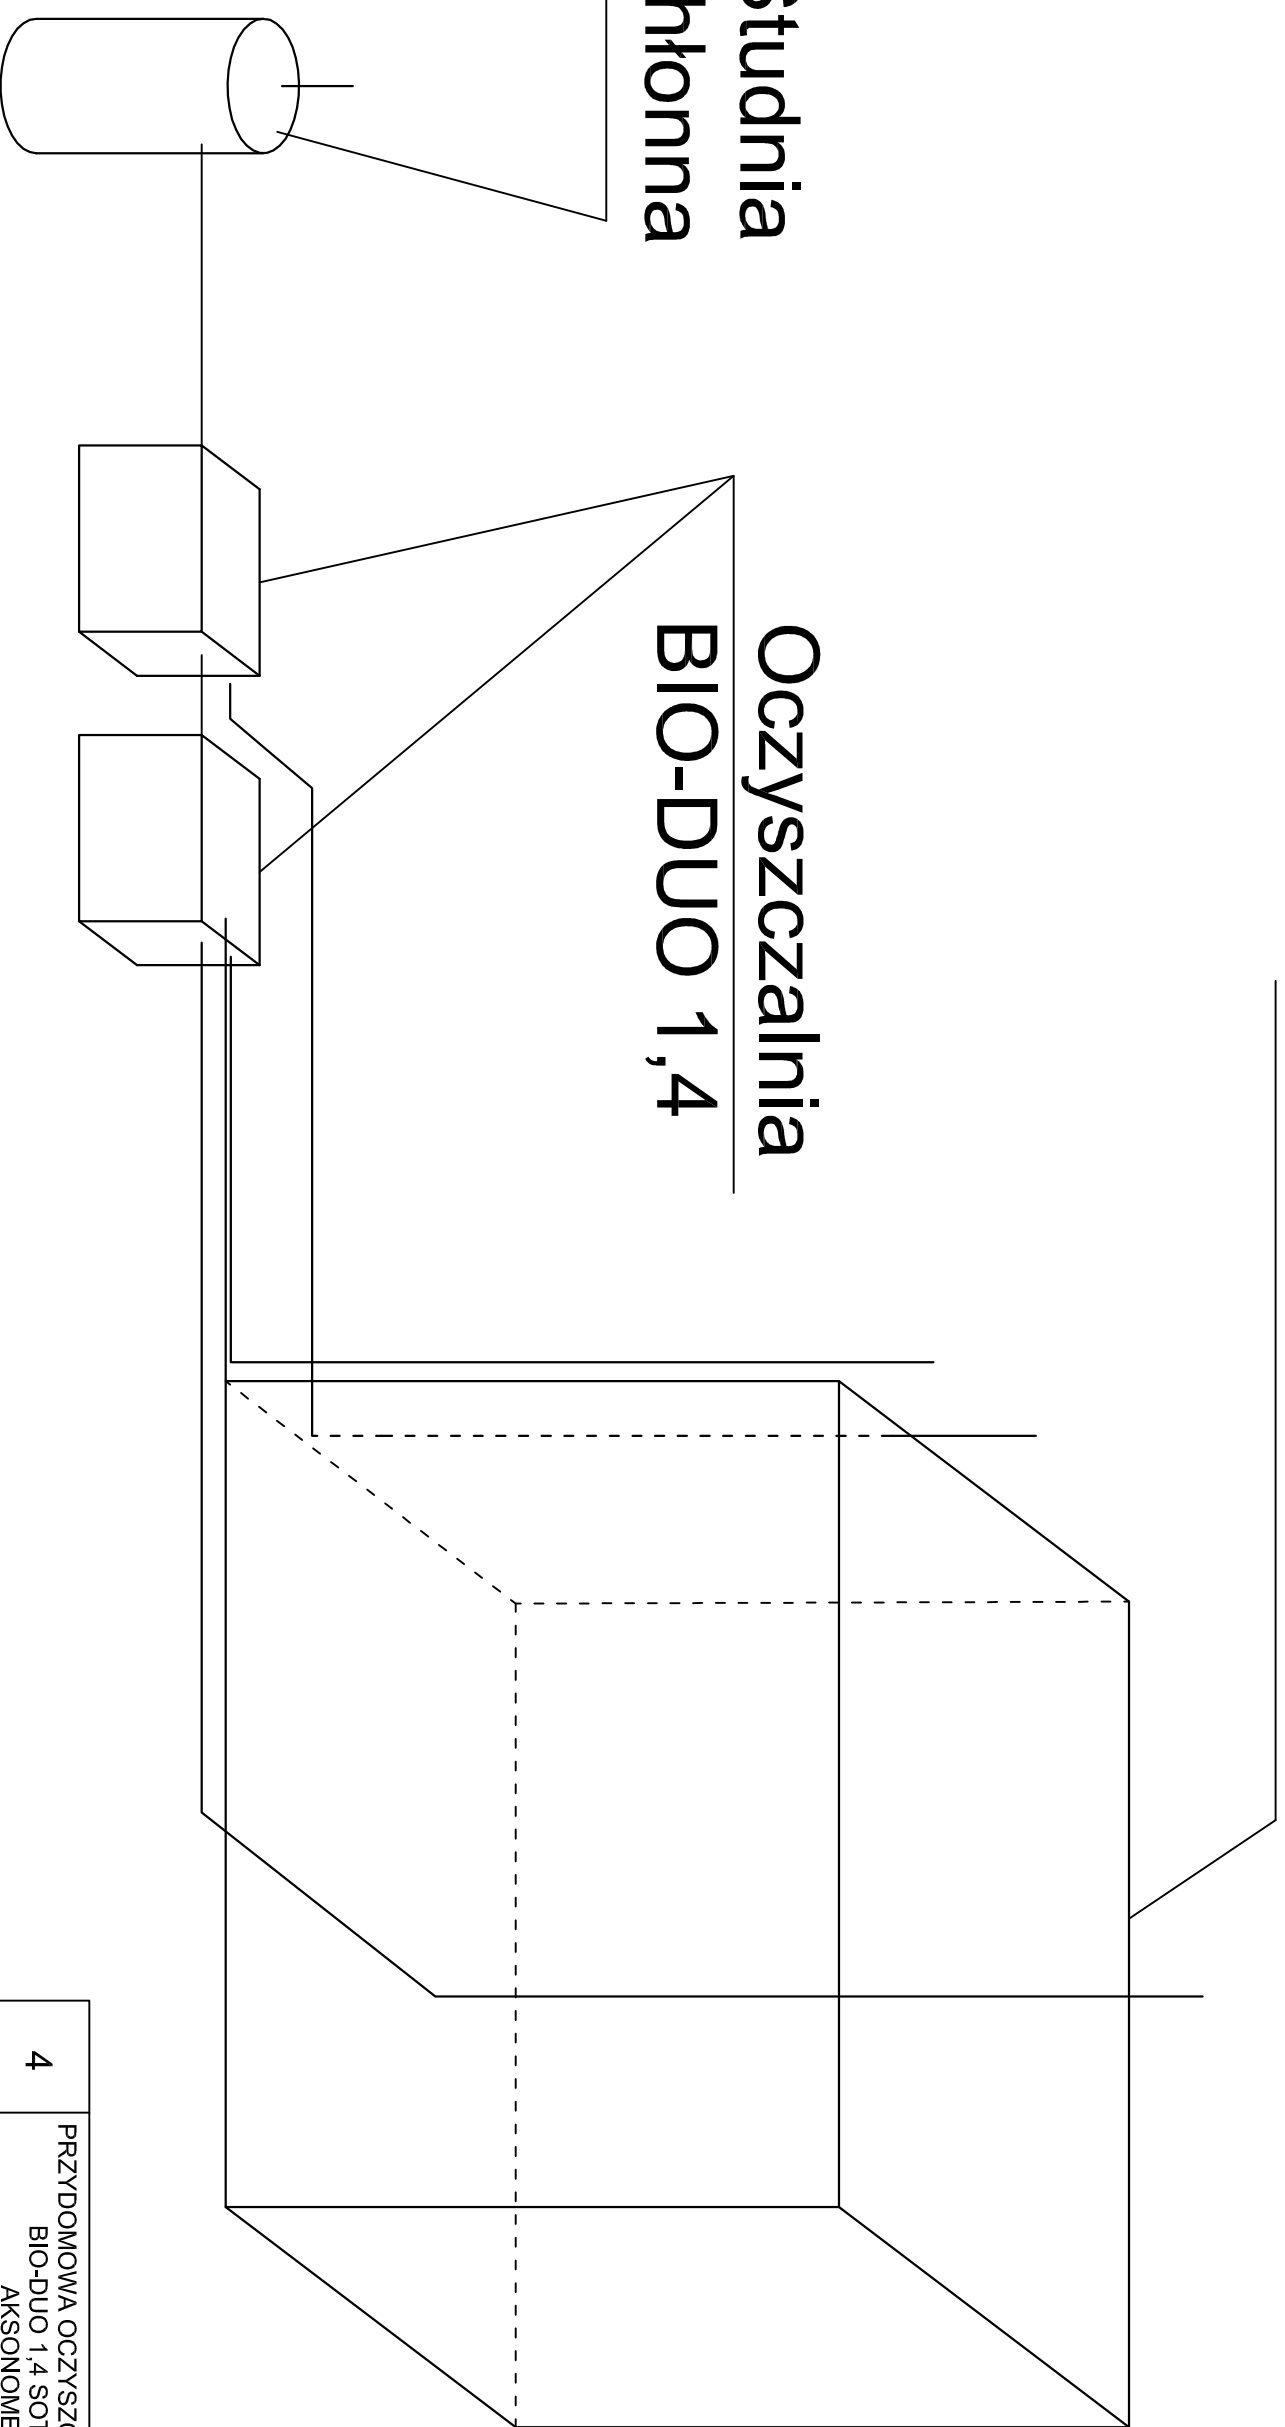

4	PRZYDOMOWA OCZYSZCZALNIA ŚCIEKÓW BIO-DUO 1,4 SOTRALENTZ AKSONOMETRIA
Nazwa Inwestycji:	Budowa przydomowej oczyszczalni ścieków wraz z remontem wewnętrznej instalacji kanalizacji w budynku komunalnym Warszewo 1
Adres Inwestycji:	obręb Warszewo, gmina Młynary Warszewo 1 (Dz. nr 26/1)
Branża:	Instalacje sanitarne
Projektant:	mgr inż. Monika Augulewicz-Kusiak upr. bud. nr WAM/0158/POOS/04
	SKALA DATA 07.2014r PODPIŚCIE