



A - A

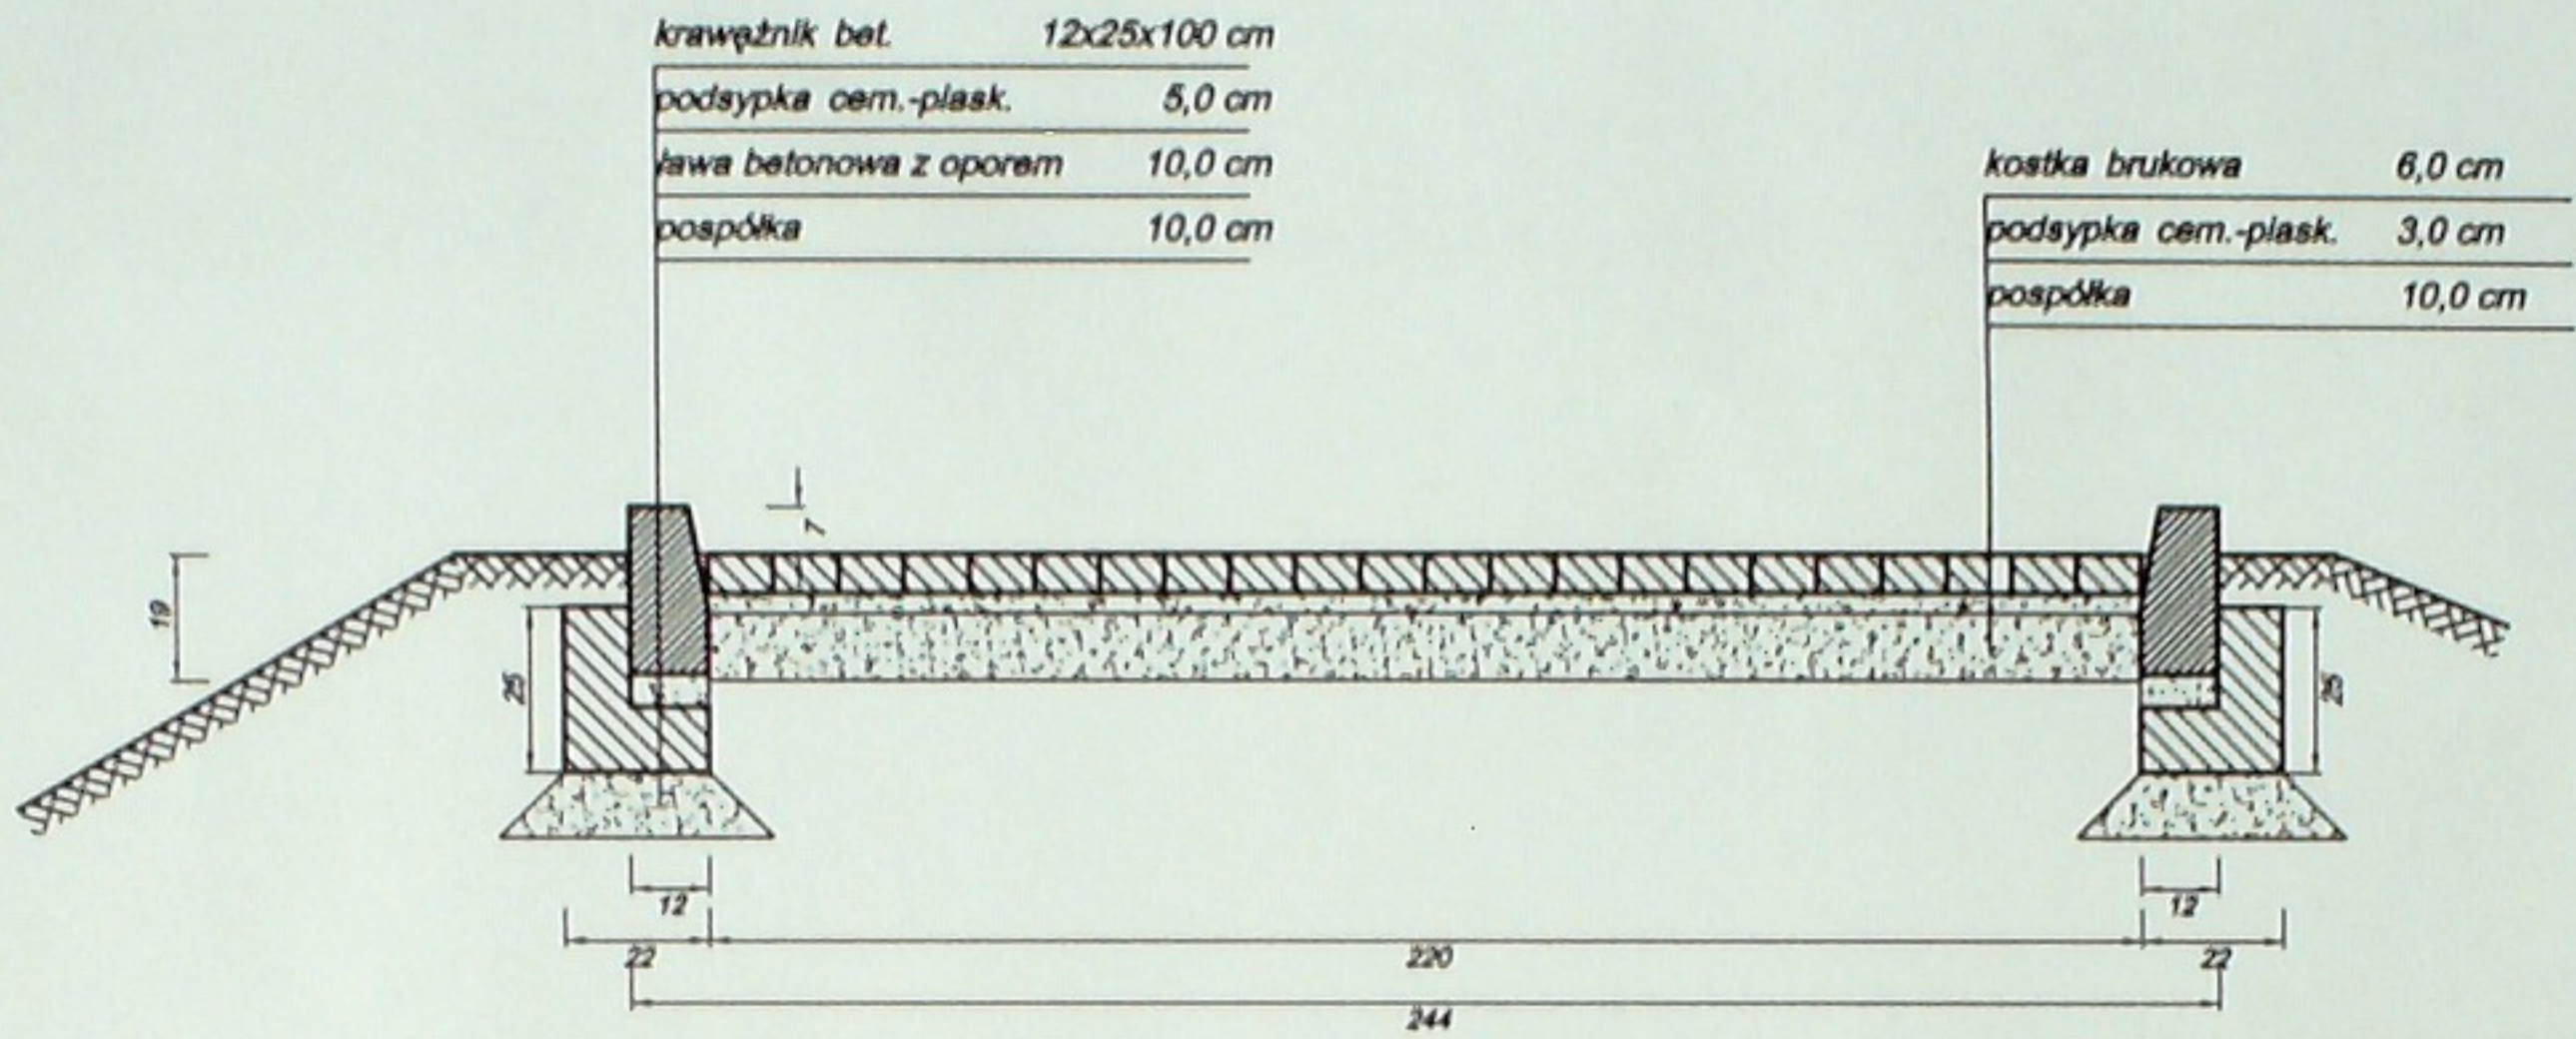

Szczegół A

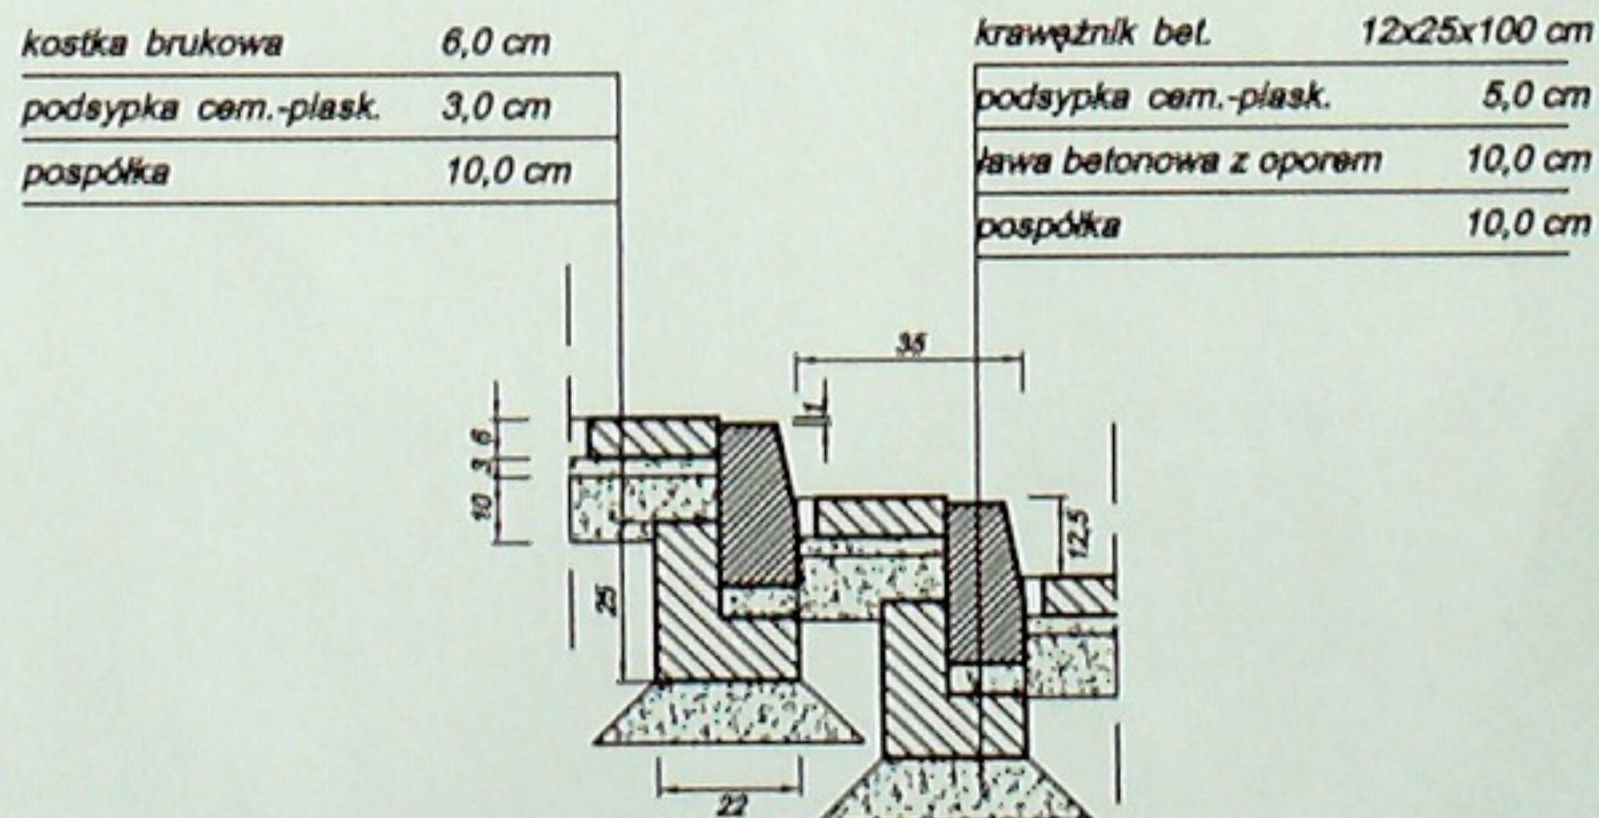

INWESTOR	Gmina Międzyrzec, ul. Dworcowa 29, 14-420 Międzyrzec		NR RYS.-
NAZWA I ADRES OBIEKTU	Remont schodów wejściowych na teren amfiteatru, dz. nr 88/3, obręb 01 Międzyrzec, gmina Międzyrzec		3
TYTUŁ RYSUNKU	Przekrój poprzeczny A-A oraz szczegół A <i>mgr Stanisław Piór</i>		BRANŻA:
PROJEKTANT	upr. bud. nr 1851/EI/93 w zakresie konstrukcyjno - budowlanym	NR UPR.	KONSTRUKCYJNA
		PODPIS	DATA: VII 2015. SKALA: 1:25