



# PRZEKROJE KONSTRUKCYJNE

## SKALA 1:50

UTWARDZENIE Z  
KOSTKI BETONOWEJ

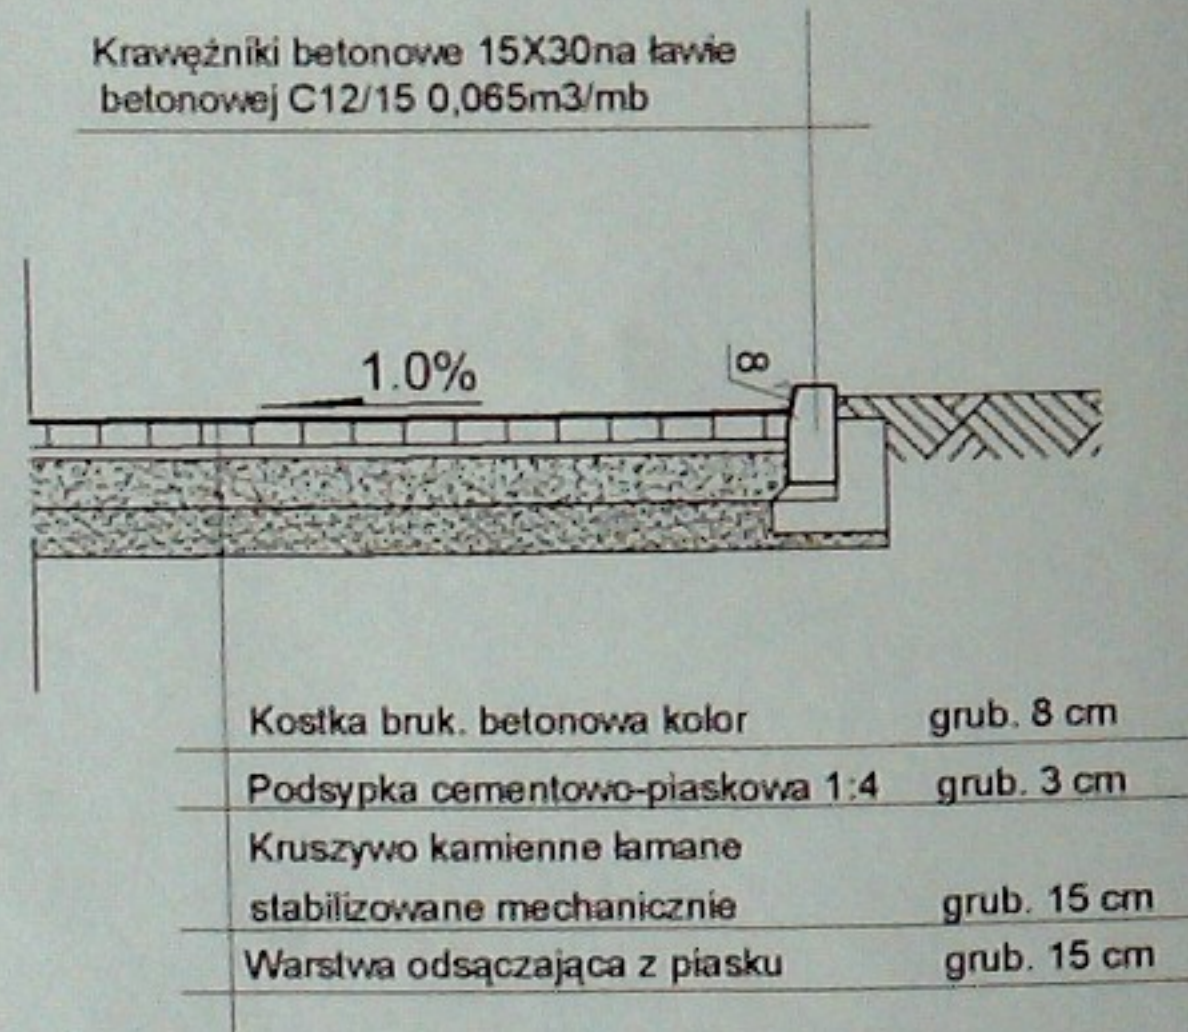

UTWARDZENIE Z PŁYT BETONOWYCH  
AŻUROWYCH TYPU MEBA

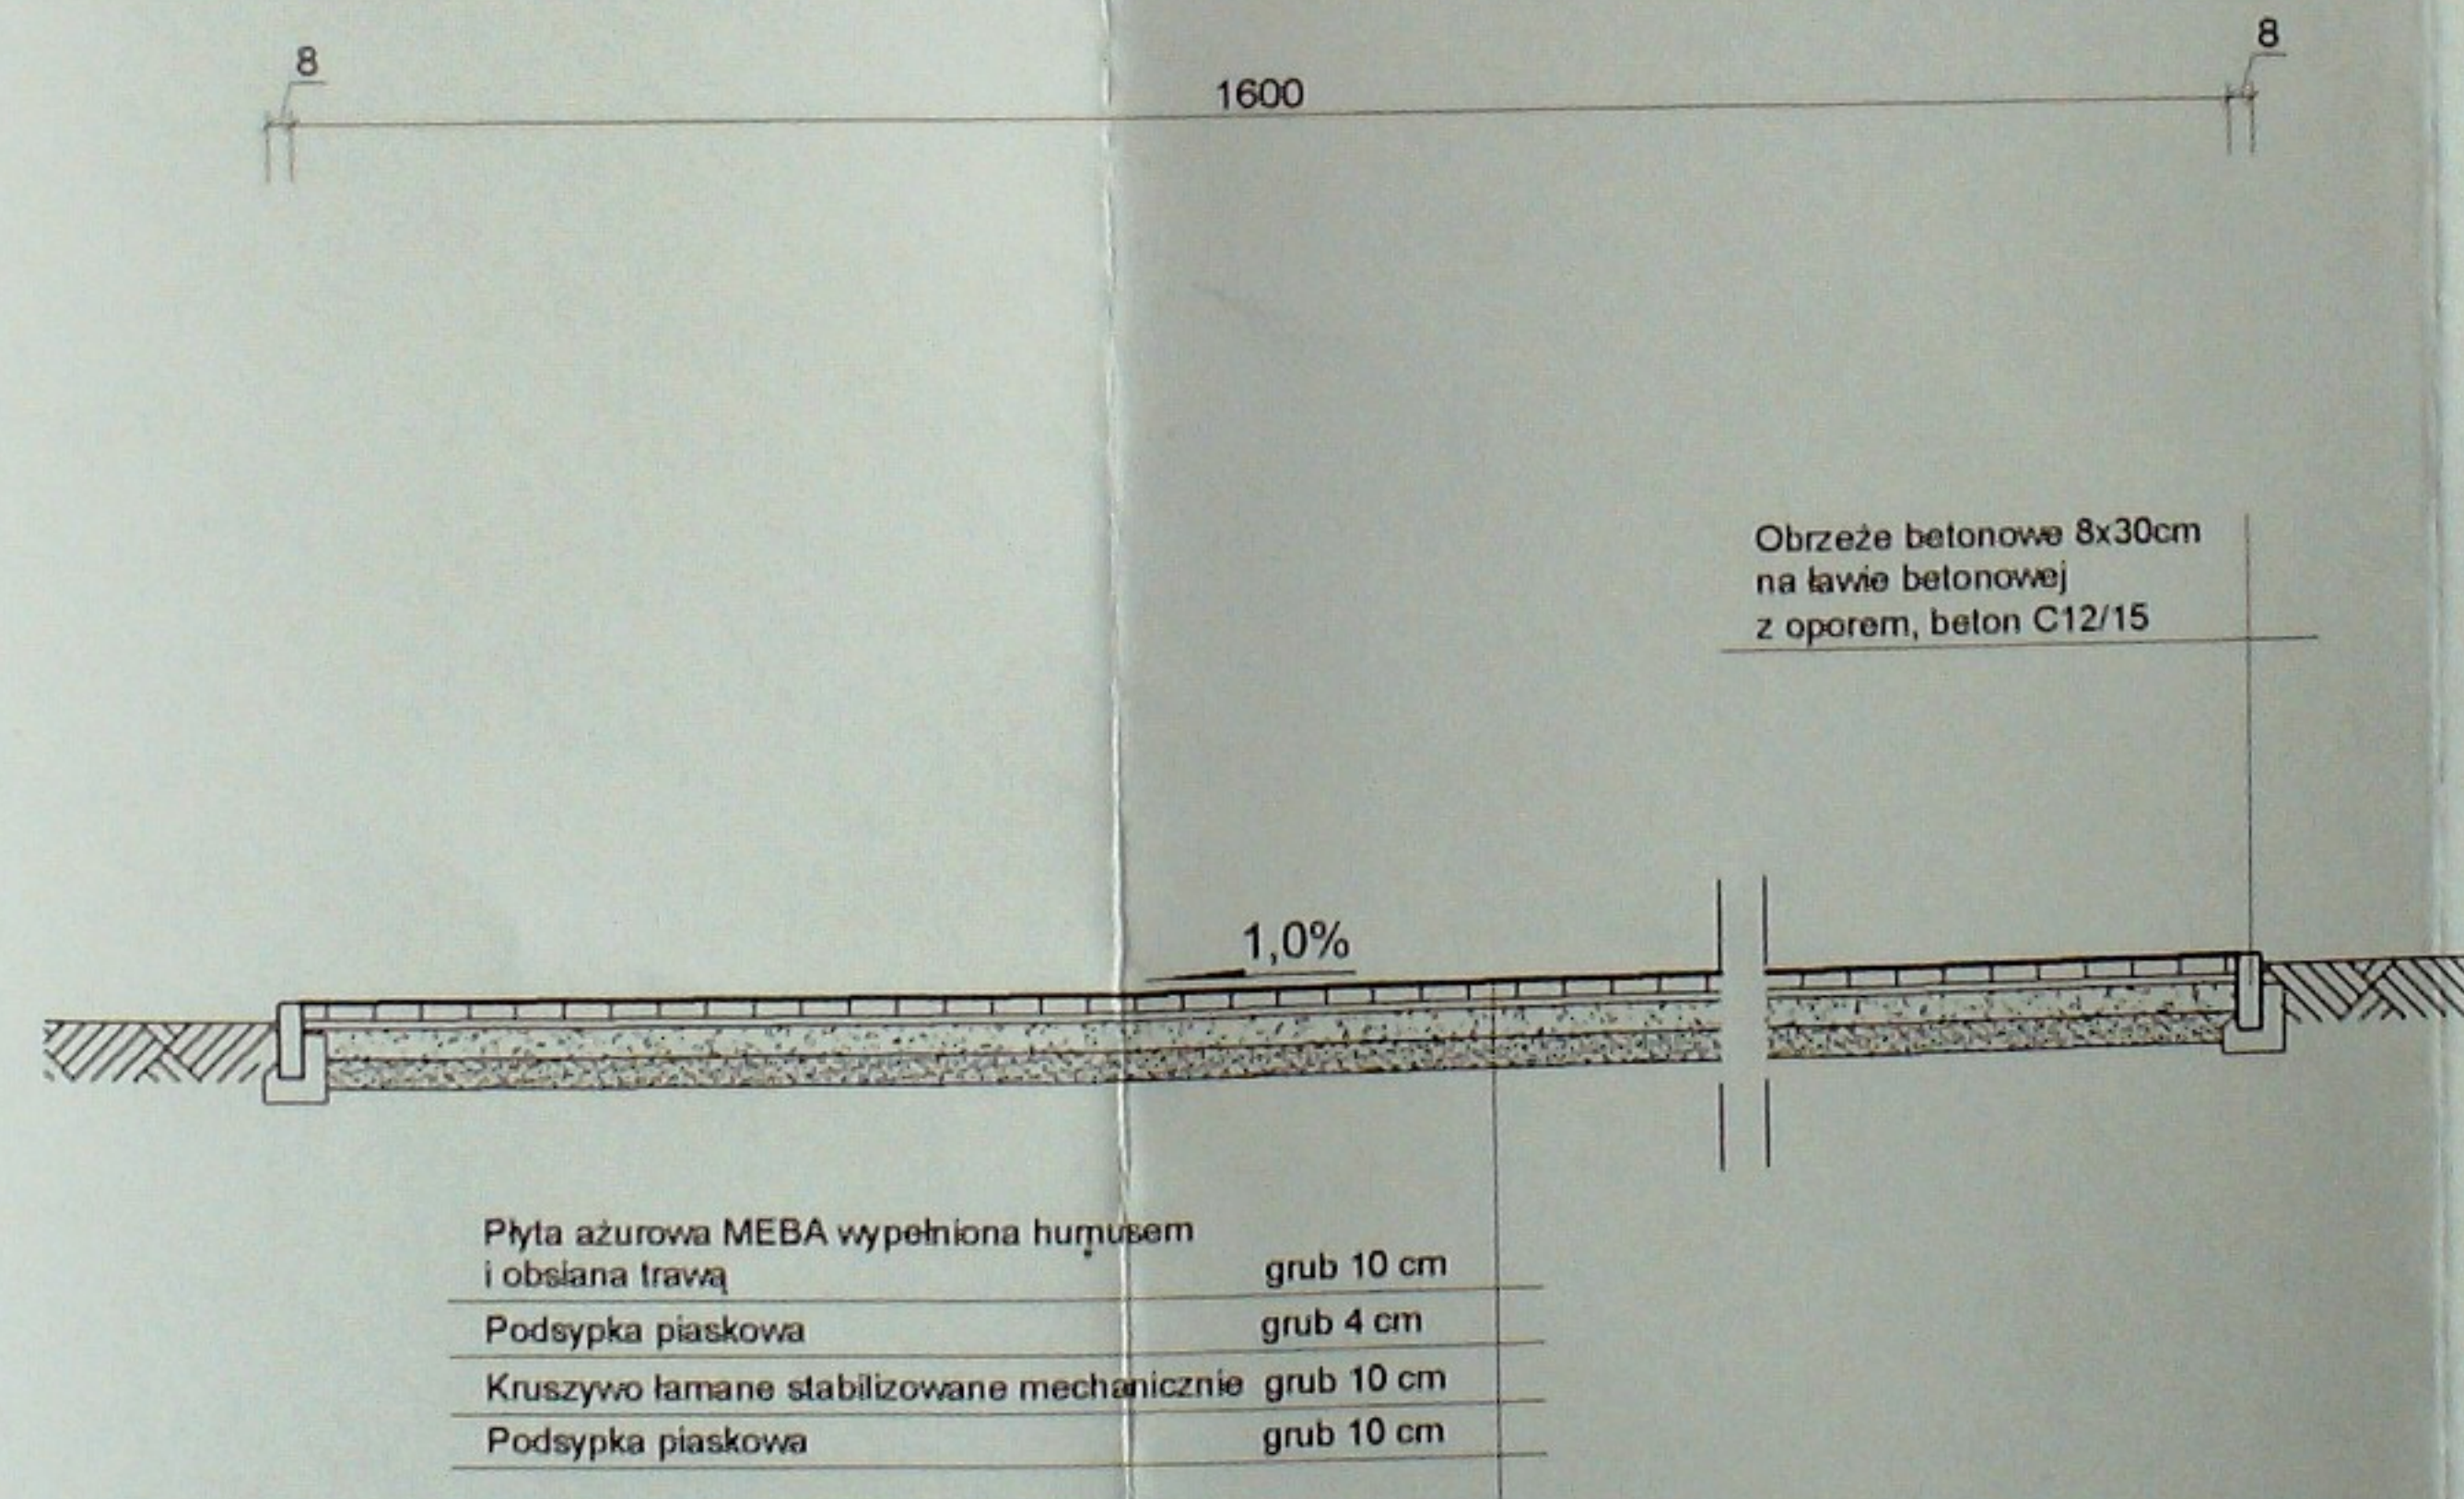

CHODNIK

