


Profil kanalizacji sanitarnej

Skala 1:100

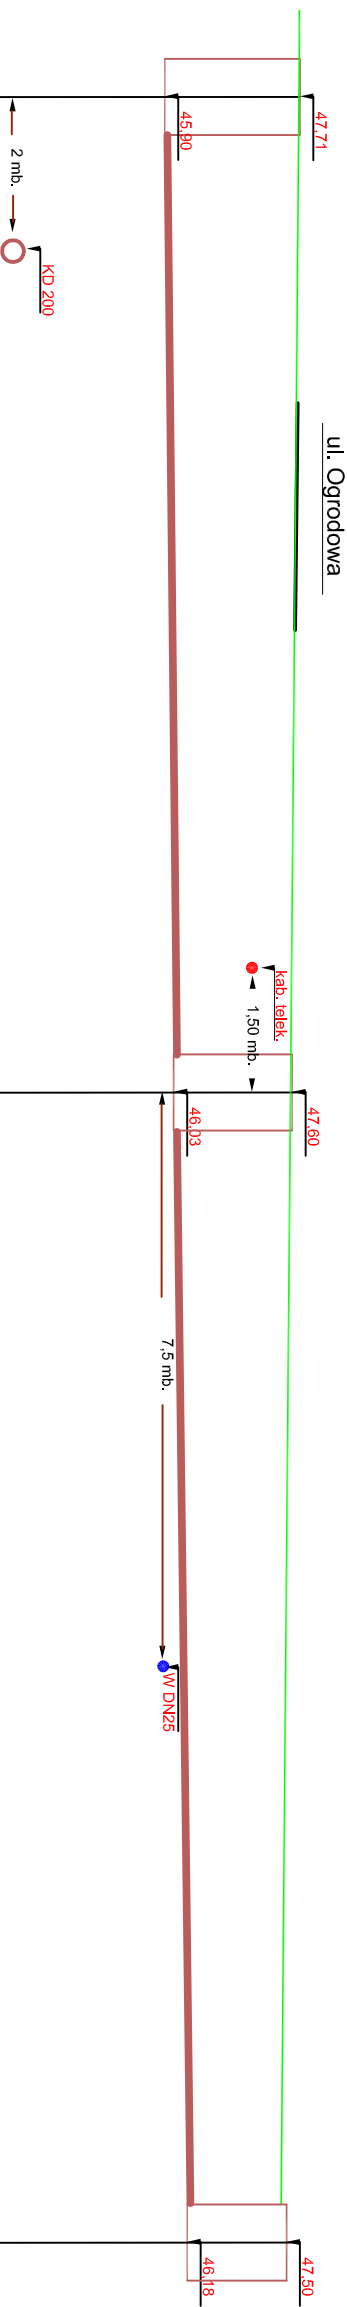

RZĘDNA TERENU	47,71	47,60	47,50
RZĘDNA RUROCIĄGU	45,90	46,03	46,18
PRZYKRYCIE	1,81	1,57	1,32
ODLEGŁOŚĆ SPADKI[%]	i=1%		
MATERIAŁ ŚREDNICA	PCV 200		
OZNACZENIA	Sf - st.bet. D 1000	S-1 - st.bet. D 1000	S-2 - st.bet. D 1000
ODLEGŁOŚĆ DŁUGOŚĆ	0,00	13,10	28,30

40,00 m.p.p.m.

90°

TENANT:	Sieć Osiedlowa - Kanalizacja sanitarna	nr.r/ys
ADRES :	14-420 Miłynary ul. Ogrodowa- profil	5
INWESTOR:	Urząd Miasta i Gminy w Miłynarach	skala: 1:100

PROJEKTANT:	Inż. Andrzej Telenga Upr.nr.1832/EJ/93	data,podpis 2007.09
-------------	---	------------------------

SPRAWDZIŁ:	Piotr Kołodziej Upr.nr.1326/EJ/88	data,podpis 2007.09
------------	--------------------------------------	------------------------

ERROR: syntaxerror
OFFENDING COMMAND: --nostringval--

STACK:

/Title
()
/Subject
(D:20080304094426+01'00')
/ModDate
()
/Keywords
(PDFCreator Version 0.9.5)
/Creator
(D:20080304094426+01'00')
/CreationDate
(Andrzej)
/Author
-mark-