


Profil kanalizacji sanitarnej

Skala 1:100

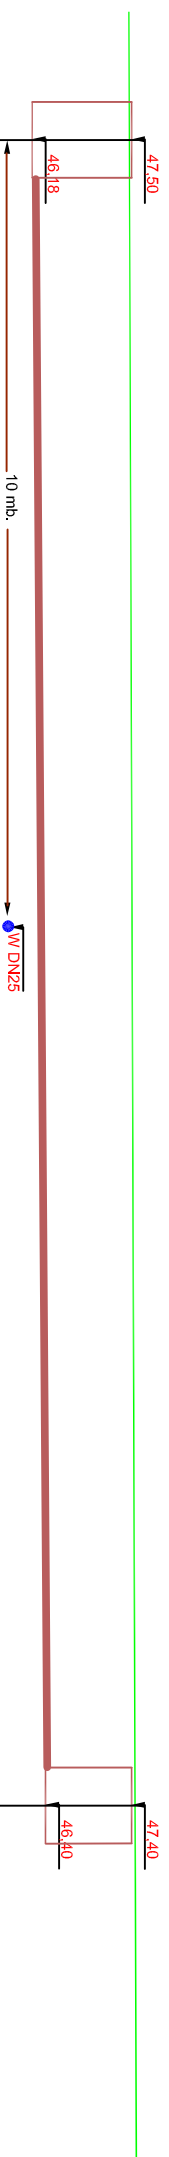

RZEDNA TERENU	47,50	47,50
RZEDNA RUROCIAGU	46,18	46,40
PRZYKRYCIE	1,32	1,00
ODLEGLOŚĆ SPADEK[%]		I=1%
MATERIAŁ ŚREDNICA		PCV 200
OZNACZENIA	S-2 - st.bet. D 1000	S-3 - st.bet. D 1000
ODLEGLOŚĆ DŁUGOŚĆ	28,30	50,30

TENANT:	Sieć Osiedlowa - Kanalizacja sanitarna	nr.r/ys
ADRES :	14-420 Młynary ul. Ogrodowa- profil	6

INWESTOR:	Urząd Miasta i Gminy w Młynarach	skala: 1:100
-----------	----------------------------------	--------------

PROJEKTANT:	Inż. Andrzej Telenga Upr.nr.1832/EU/93	data,podpis 2007.09
-------------	---	------------------------

SPRAWDZIŁ:	Piotr Kołodziej Upr.nr.1326/EU/88	data,podpis 2007.09
------------	--------------------------------------	------------------------

ERROR: syntaxerror
OFFENDING COMMAND: --nostringval--

STACK:

/Title
()
/Subject
(D:20080304094457+01'00')
/ModDate
()
/Keywords
(PDFCreator Version 0.9.5)
/Creator
(D:20080304094457+01'00')
/CreationDate
(Andrzej)
/Author
-mark-