


Profil kanalizacji sanitarnej

Skala 1:100

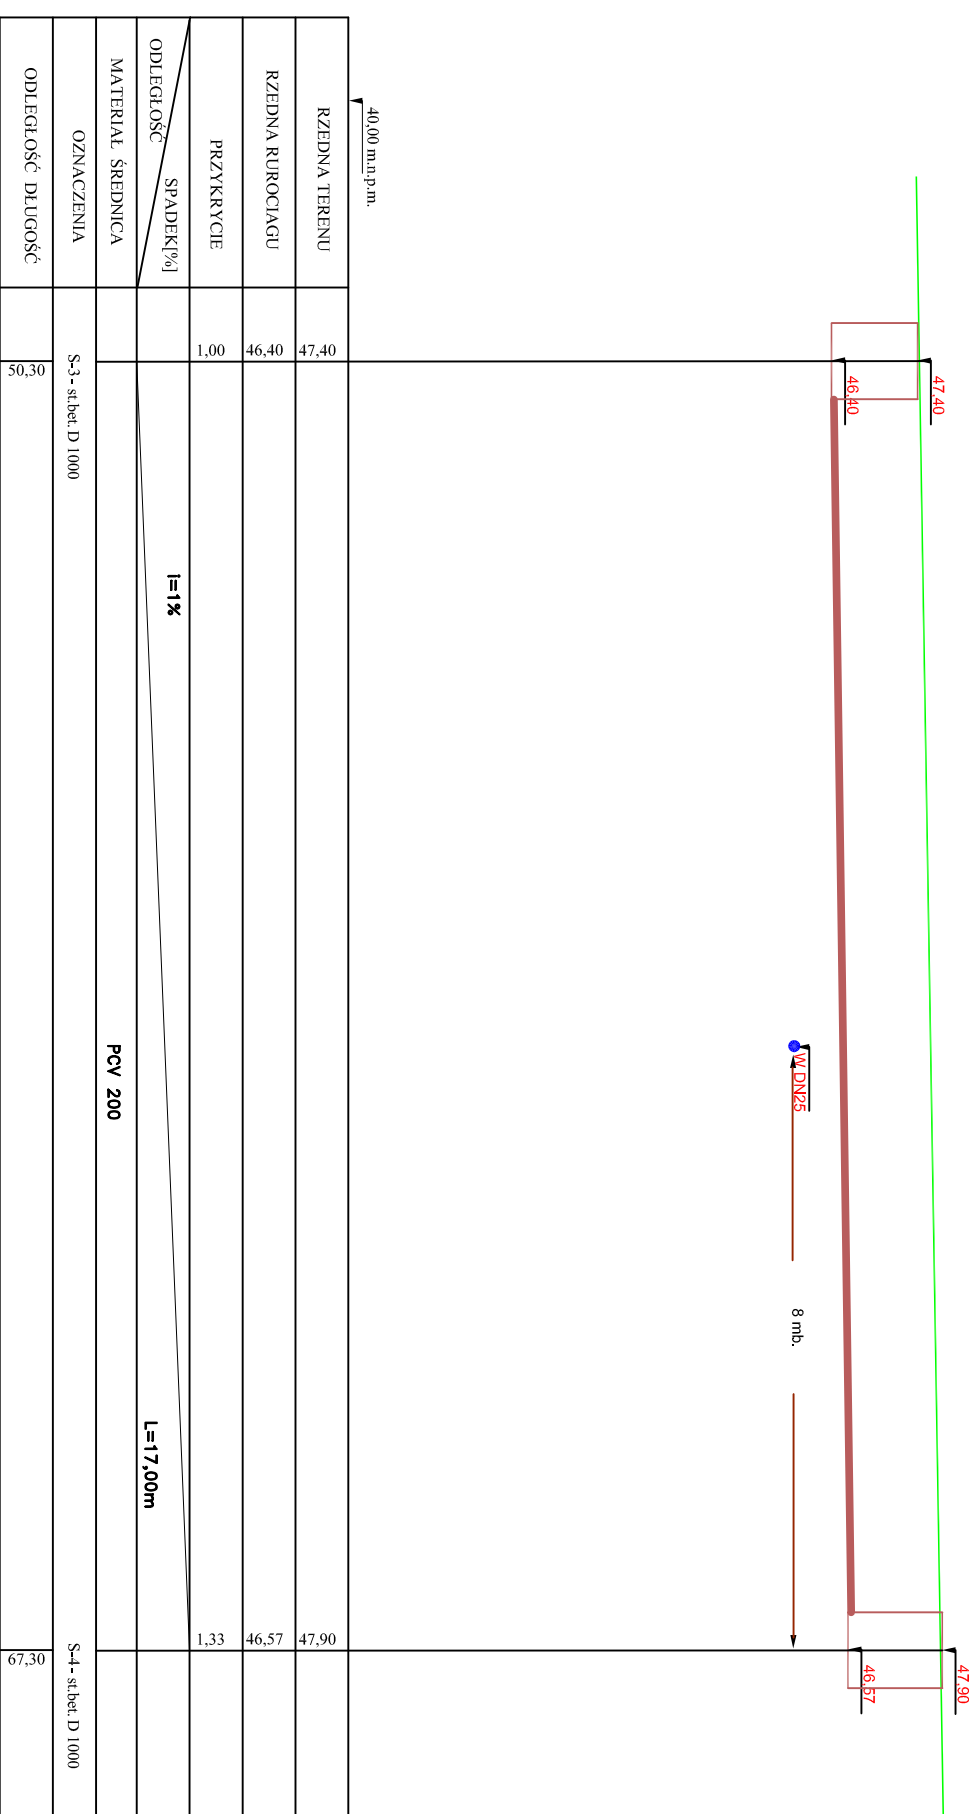

Parameter	Value
RZĘDNA TERENU	47,40
RZĘDNA RUROCIĄGU	46,40
PRZYKRYCIE	1,00
ODLEGŁOŚĆ SPADEK[%]	I=1%
MATERIAŁ ŚREDNICA	PCV 200
OZNACZENIA	S-3 - st.bet. D 1000
ODLEGŁOŚĆ DŁUGOŚĆ	50,30

TENANT:	Sieć Osiedlowa - Kanalizacja sanitarna	nr.r/ys
ADRES :	14-420 Miłynary ul. Ogrodowa- profil	7
INWESTOR:	Urząd Miasta i Gminy w Miłynarach	skala: 1:100
PROJEKTANT:	Inż. Andrzej Telenga Upr.nr.1832/EU/93	data,podpis 2007.09
SPRAWDZIŁ:	Piotr Kołodziej Upr.nr.1326/EU/88	data,podpis 2007.09

ERROR: syntaxerror
OFFENDING COMMAND: --nostringval--

STACK:

/Title
()
/Subject
(D:20080304094706+01'00')
/ModDate
()
/Keywords
(PDFCreator Version 0.9.5)
/Creator
(D:20080304094706+01'00')
/CreationDate
(Andrzej)
/Author
-mark-