


Profil kanalizacji sanitarnej

Skala 1:100

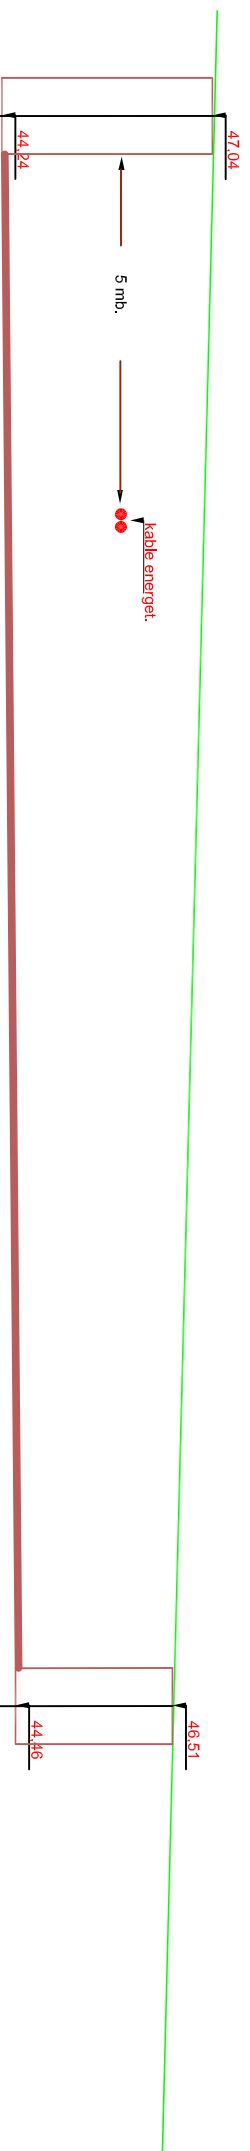

40,00 m.p.p.m.		
RZĘDNA TERENU	47,04	46,51
RZĘDNA RUROCIĄGU	44,24	44,46
PRZYKRYCIE	2,80	2,05
ODLEGŁOŚĆ SPADEK[%]	I=1%	
MATERIAŁ ŚREDNICA	PCV 200	
OZNACZENIA	S1 - st.bet. D 1000	
ODLEGŁOŚĆ DŁUGOŚĆ	0,00	67,30
	67,30	88,80
	S-5 - st.bet. D 1000	

TENANT:	Sieć Osiedlowa - Kanalizacja sanitarna	nr.r/ys
ADRES :	14-420 Miłynary ul. Ogrodowa- profil	8

INWESTOR:	Urząd Miasta i Gminy w Miłynarach	skala: 1:100
-----------	-----------------------------------	--------------

PROJEKTANT:	Inż. Andrzej Telenga Upr.nr.1832/EJ/93	data,podpis 2007.09
-------------	---	------------------------

SPRAWDZIŁ:	Piotr Kołodziej Upr.nr.1326/EJ/88	data,podpis 2007.09
------------	--------------------------------------	------------------------

ERROR: syntaxerror
OFFENDING COMMAND: --nostringval--

STACK:

/Title
()
/Subject
(D:20080304094742+01'00')
/ModDate
()
/Keywords
(PDFCreator Version 0.9.5)
/Creator
(D:20080304094742+01'00')
/CreationDate
(Andrzej)
/Author
-mark-