


Profil kanalizacji sanitarnej

Skala 1:100

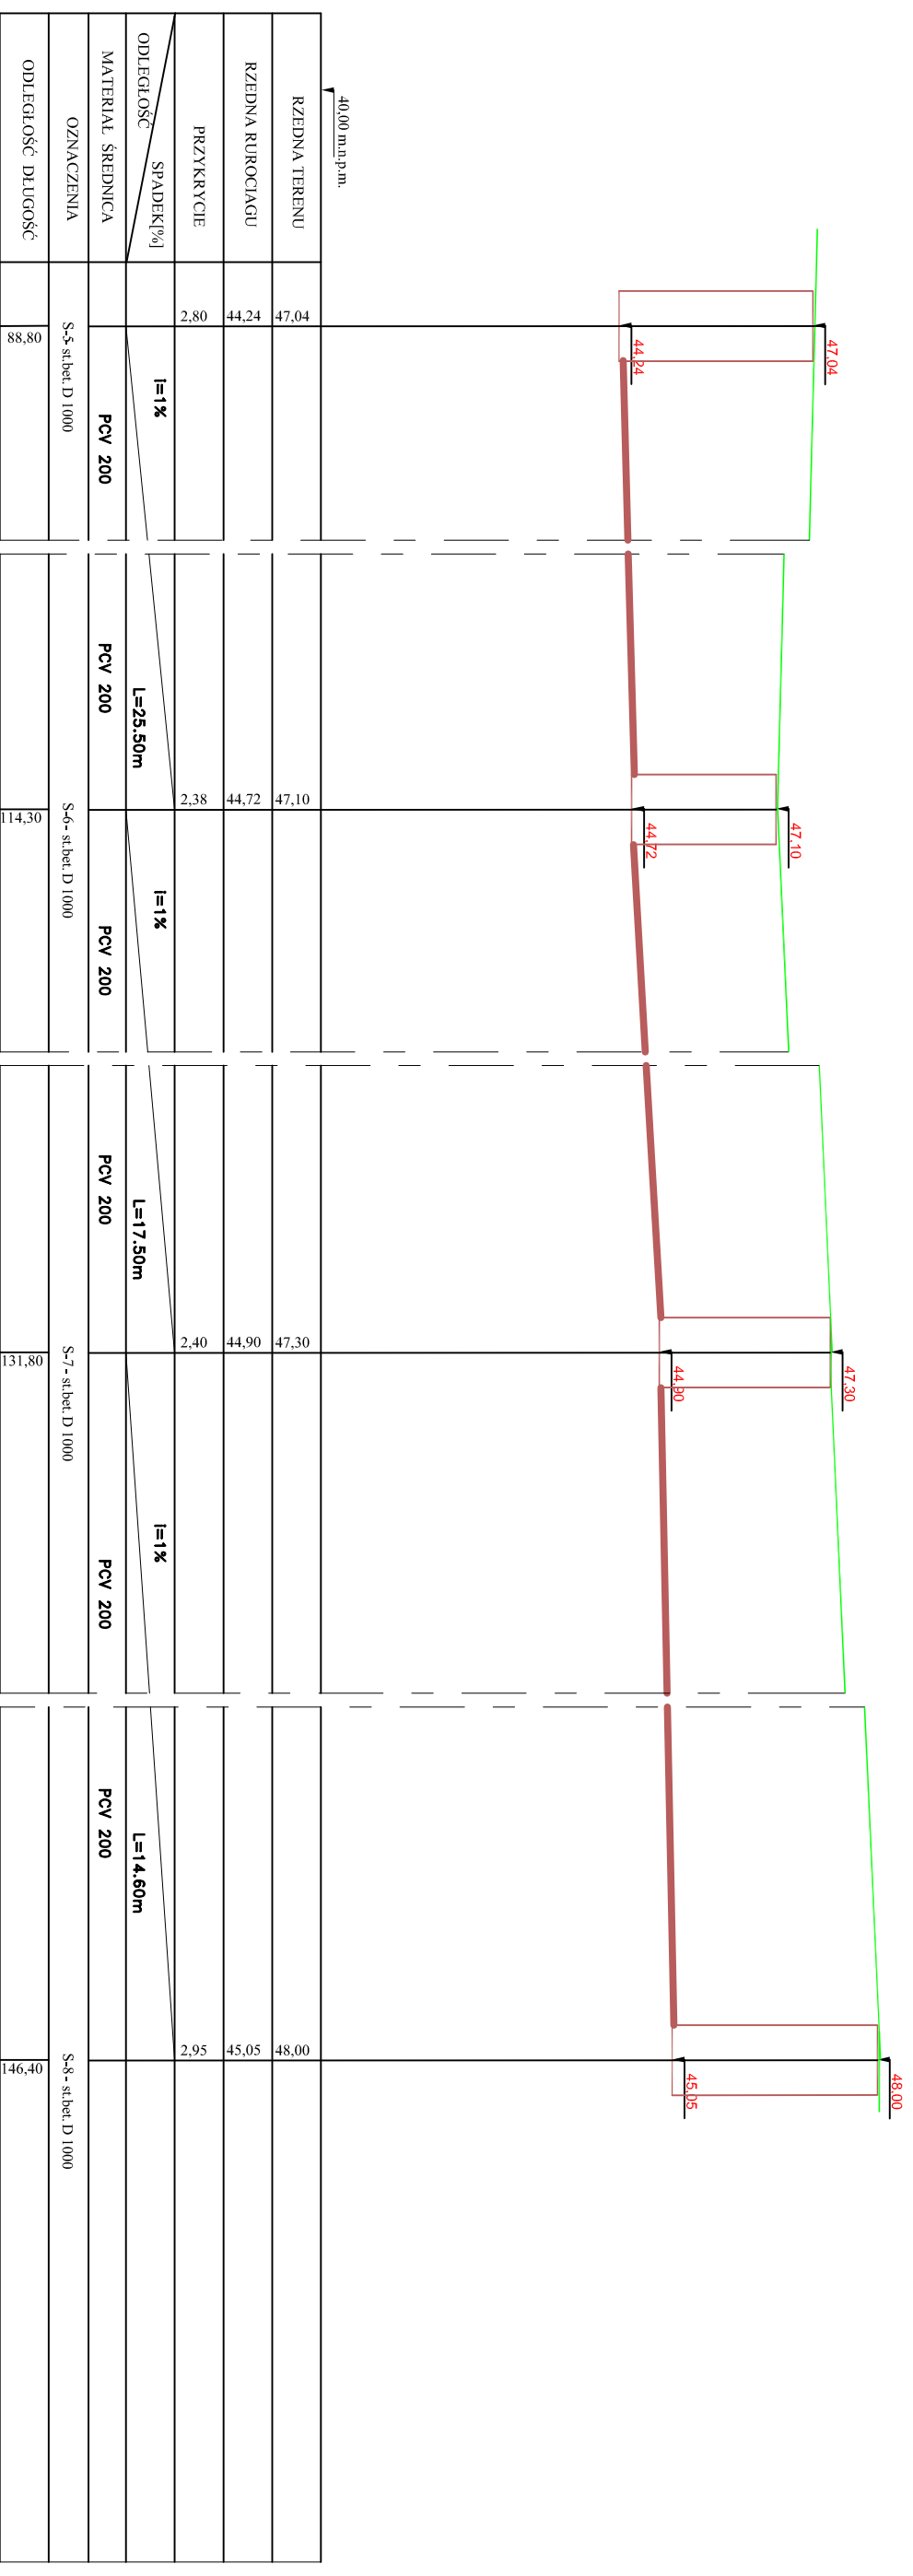

RZEDNA TERENU	47,04	47,10	47,30	48,00
RZEDNA RUROCIAGU	44,24	44,72	44,90	45,05
PRZYKRYCIE	2,80	2,38	2,40	2,95
ODLEGŁOŚĆ SPADKI[%]	i=1%			
MATERIAŁ ŚREDNICA	PCV 200			
OZNACZENIA	S-5 - st.bet. D 1000			
ODLEGŁOŚĆ DŁUGOŚĆ	88,80	114,30	131,80	146,40

TENANT:	Sieć Osiedlowa - Kanalizacja sanitarna	nr.r/ys
ADRES :	14-420 Miłynary ul. Ogrodowa- profil	9

INWESTOR:	Urząd Miasta i Gminy w Miłynarach	skala: 1:100
-----------	-----------------------------------	--------------

PROJEKTANT:	Inż. Andrzej Telenga Upr.nr.1832/EU/93	data,podpis 2007.09
-------------	---	------------------------

SPRAWDZIŁ:	Piotr Kołodziej Upr.nr.1326/EU/88	data,podpis 2007.09
------------	--------------------------------------	------------------------

ERROR: syntaxerror
OFFENDING COMMAND: --nostringval--

STACK:

/Title
()
/Subject
(D:20080304094825+01'00')
/ModDate
()
/Keywords
(PDFCreator Version 0.9.5)
/Creator
(D:20080304094825+01'00')
/CreationDate
(Andrzej)
/Author
-mark-