


Profil kanalizacji sanitarnej

Skala 1:100

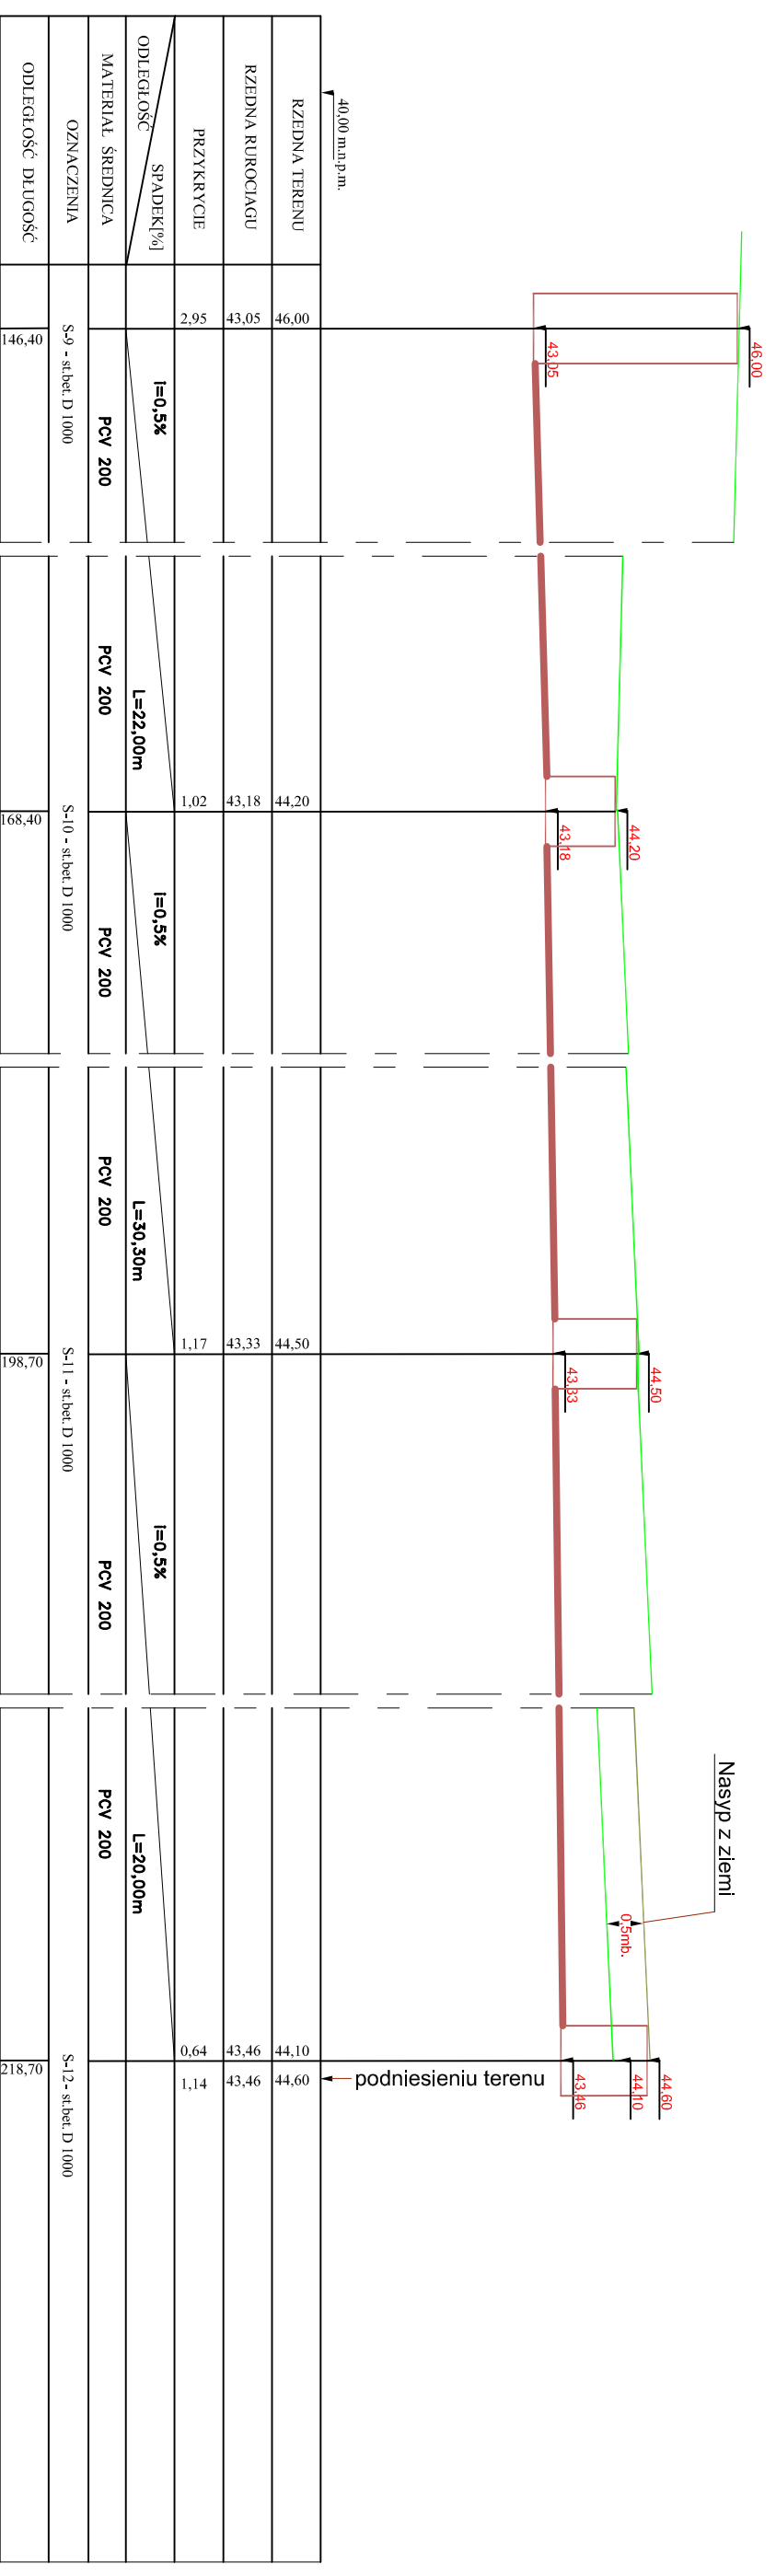

st. na siatcekołtorze

TENANT:	Sieć Osiedlowa - Kanalizacja kanalizacja sanitarna	nr.r/ys	10
ADRES :	14-420 Miłynary ul. Ogrodowa- profil		
INWESTOR:	Urząd Miasta i Gminy w Miłynarach	skala:	1:100
PROJEKTANT:	Inż. Andrzej Telenga Upr.nr.1832/EJ/93	data,podpis	2007.09
SPRAWDZIŁ:	Piotr Kołodziej Upr.nr.1326/EJ/88	data,podpis	2007.09

ERROR: syntaxerror
OFFENDING COMMAND: --nostringval--

STACK:

/Title
()
/Subject
(D:20080304094847+01'00')
/ModDate
()
/Keywords
(PDFCreator Version 0.9.5)
/Creator
(D:20080304094847+01'00')
/CreationDate
(Andrzej)
/Author
-mark-