


# Profil kanalizacji sanitarnej

## Skala 1:100

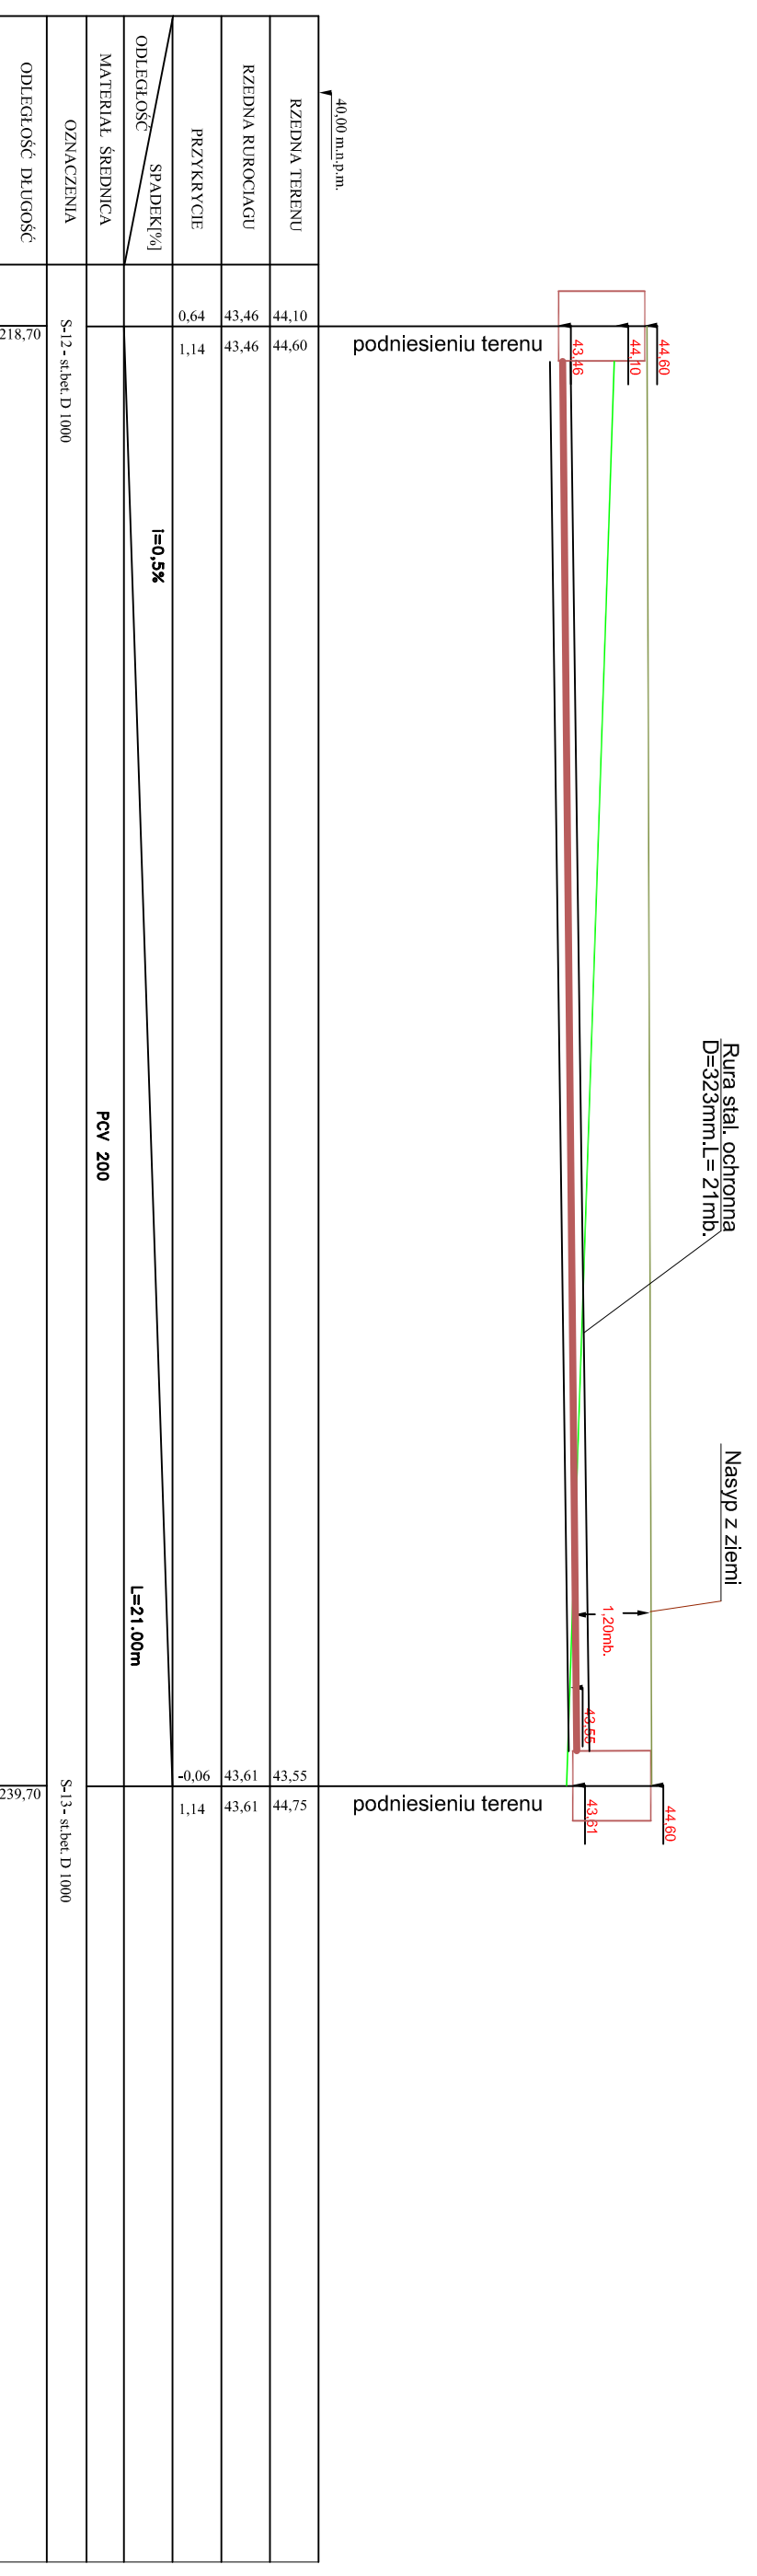

TENANT:	Sieć Osiedlowa - Kanalizacja sanitarna	nr.r/ys 11
ADRES :	14-420 Miłynary ul. Ogrodowa- profil	
INWESTOR:	Urząd Miasta i Gminy w Miłynarach	skala: 1:100

PROJEKTANT:	Inż. Andrzej Telenga Upr.nr.1832/EU/93	data,podpis 2007.09
-------------	---	------------------------

SPRAWDZIŁ:	Piotr Kołodziej Upr.nr.1326/EU/88	data,podpis 2007.09
------------	--------------------------------------	------------------------



ERROR: syntaxerror  
OFFENDING COMMAND: --nostringval--

STACK:

/Title  
( )  
/Subject  
(D:20080304094909+01'00')  
/ModDate  
( )  
/Keywords  
(PDFCreator Version 0.9.5)  
/Creator  
(D:20080304094909+01'00')  
/CreationDate  
(Andrzej)  
/Author  
-mark-