


Profil kanalizacji sanitarnej

Skala 1:100

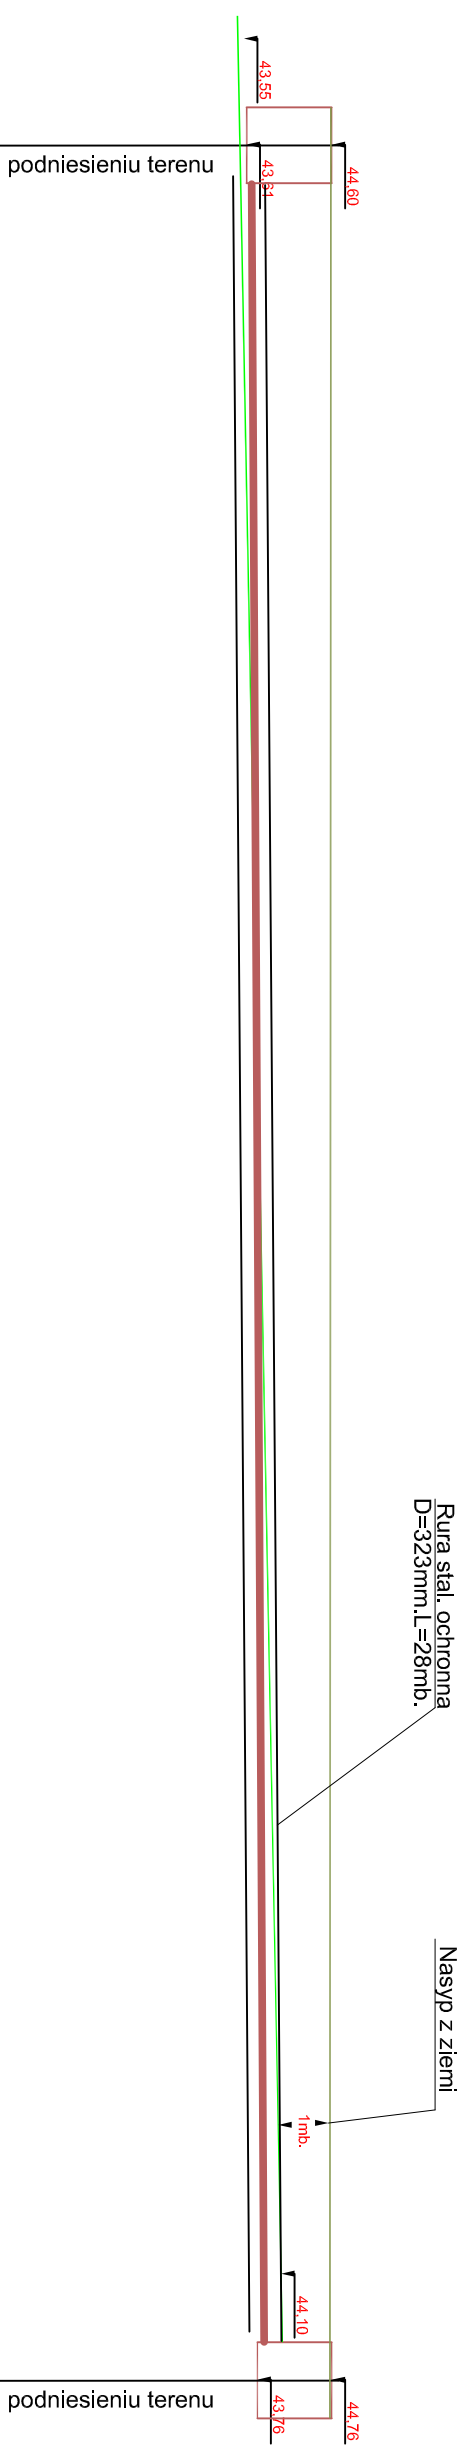

40,00 m.p.p.m.		
RZEDNA TERENU	43,55	44,75
RZEDNA RUROCIAGU	43,61	43,61
PRZYKRYCIE	-0,06	1,14
ODLEGLOSĆ SPADKI[%]		I=0,5%
MATERIAŁ ŚREDNICA		PCV 200
OZNACZENIA	S-13 - st.bet D 1000	S-14 - st.bet D 1000
ODLEGLOSĆ DŁUGOSĆ	239,70	239,70
		L=29,50m

TENANT:	Sieć Osiedlowa - Kanalizacja sanitarna	nr.r/ys 12
ADRES :	14-420 Młynary ul. Ogrodowa- profil	
INWESTOR:	Urząd Miasta i Gminy w Młynarach	skala: 1:100
PROJEKTANT:	Inż. Andrzej Telenga Upr.nr.1832/EJ/93	data,podpis 2007.09
SPRAWDZIŁ:	Piotr Kołodziej Upr.nr.1326/EJ/88	data,podpis 2007.09

ERROR: syntaxerror
OFFENDING COMMAND: --nostringval--

STACK:

/Title
()
/Subject
(D:20080304094931+01'00')
/ModDate
()
/Keywords
(PDFCreator Version 0.9.5)
/Creator
(D:20080304094931+01'00')
/CreationDate
(Andrzej)
/Author
-mark-