


Profil kanalizacji deszczowej

skala 1:100

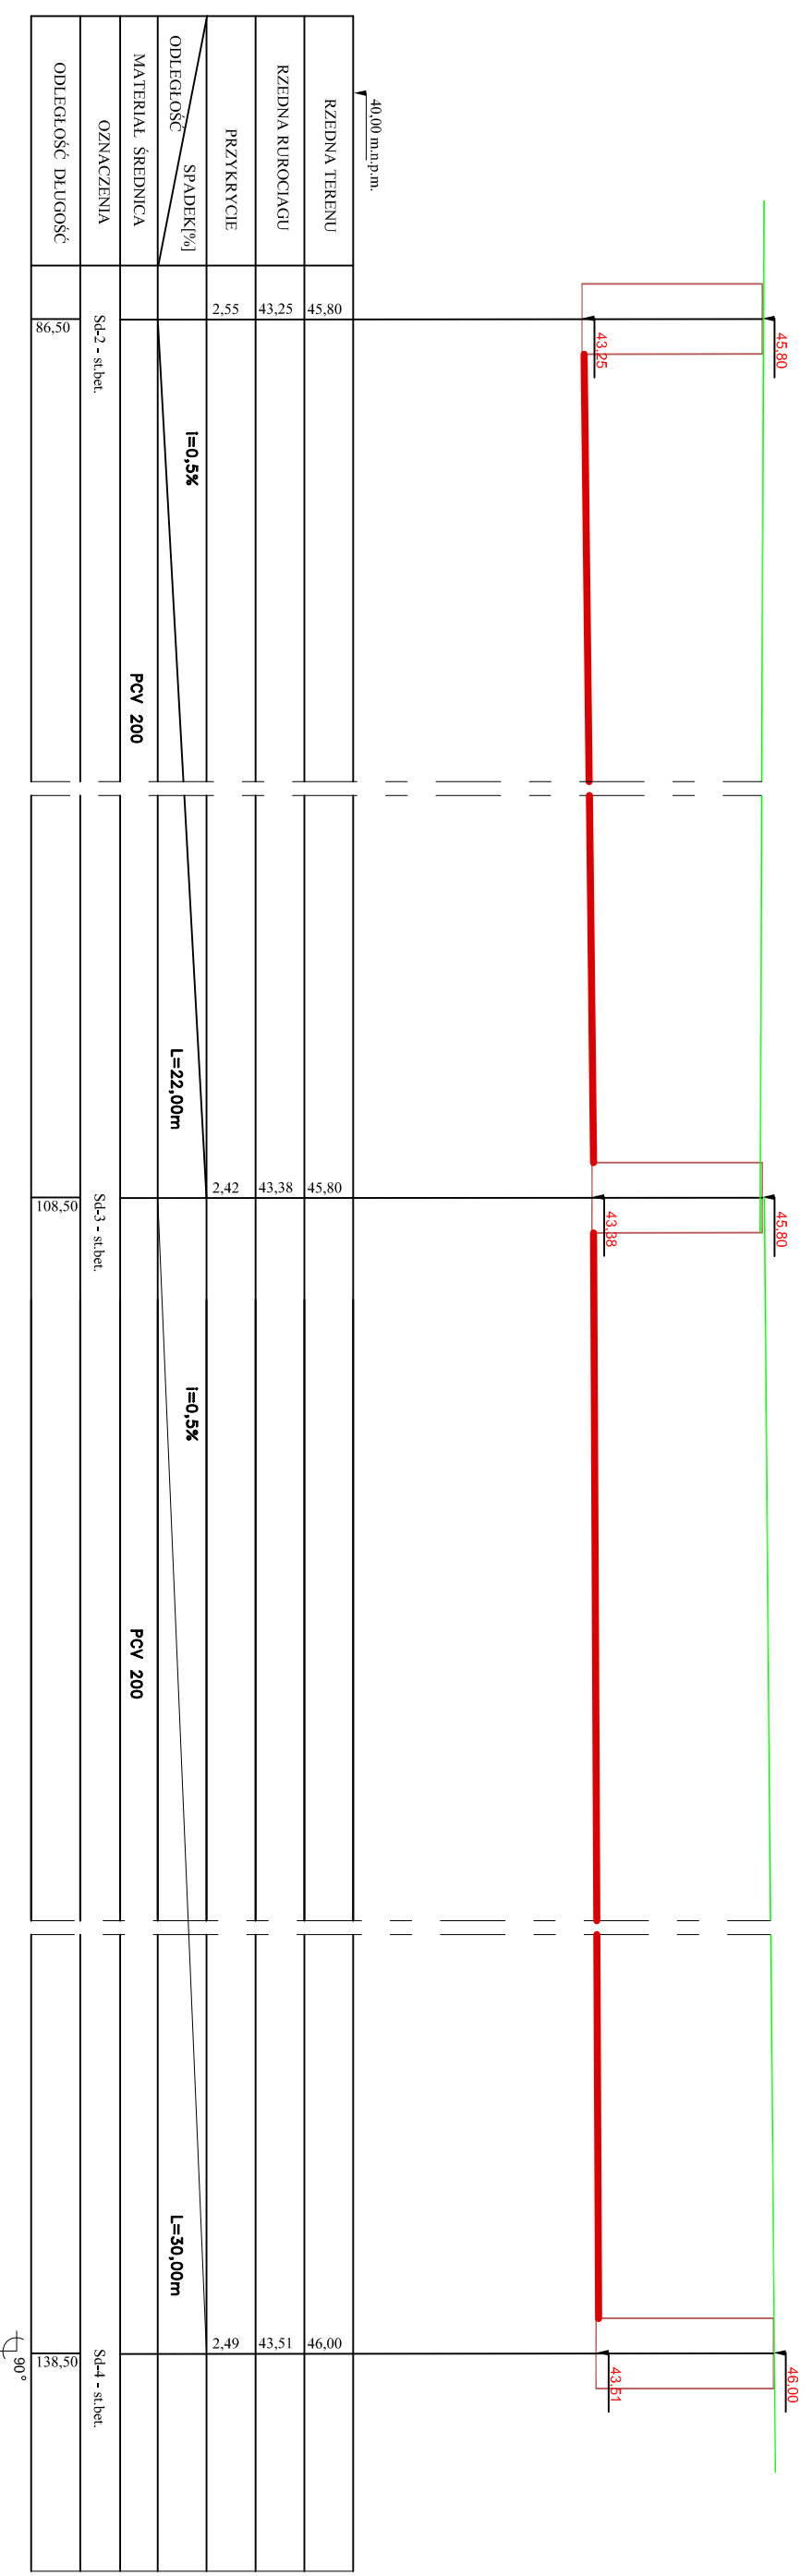

TENANT:	Sieć Osiedlowa-kanalizacja deszczowa	nr.r/s
ADRES :	14-420 Młynary ul. Ogrodowa- profil	14

INWESTOR:	Urząd Miasta i Gminy w Młynarach	skala: 1:100
-----------	----------------------------------	--------------

PROJEKTANT:	Inż. Andrzej Telenga Upr.nr.1832/EJ/93	data,podpis 2007.09
-------------	---	------------------------

SPRAWDZIŁ:	Piotr Kołodziej Upr.nr.1326/EJ/88	data,podpis 2007.09
------------	--------------------------------------	------------------------

ERROR: syntaxerror
OFFENDING COMMAND: --nostringval--

STACK:

/Title
()
/Subject
(D:20080304095013+01'00')
/ModDate
()
/Keywords
(PDFCreator Version 0.9.5)
/Creator
(D:20080304095013+01'00')
/CreationDate
(Andrzej)
/Author
-mark-