


Profil kanalizacji deszczowej

skala 1:100

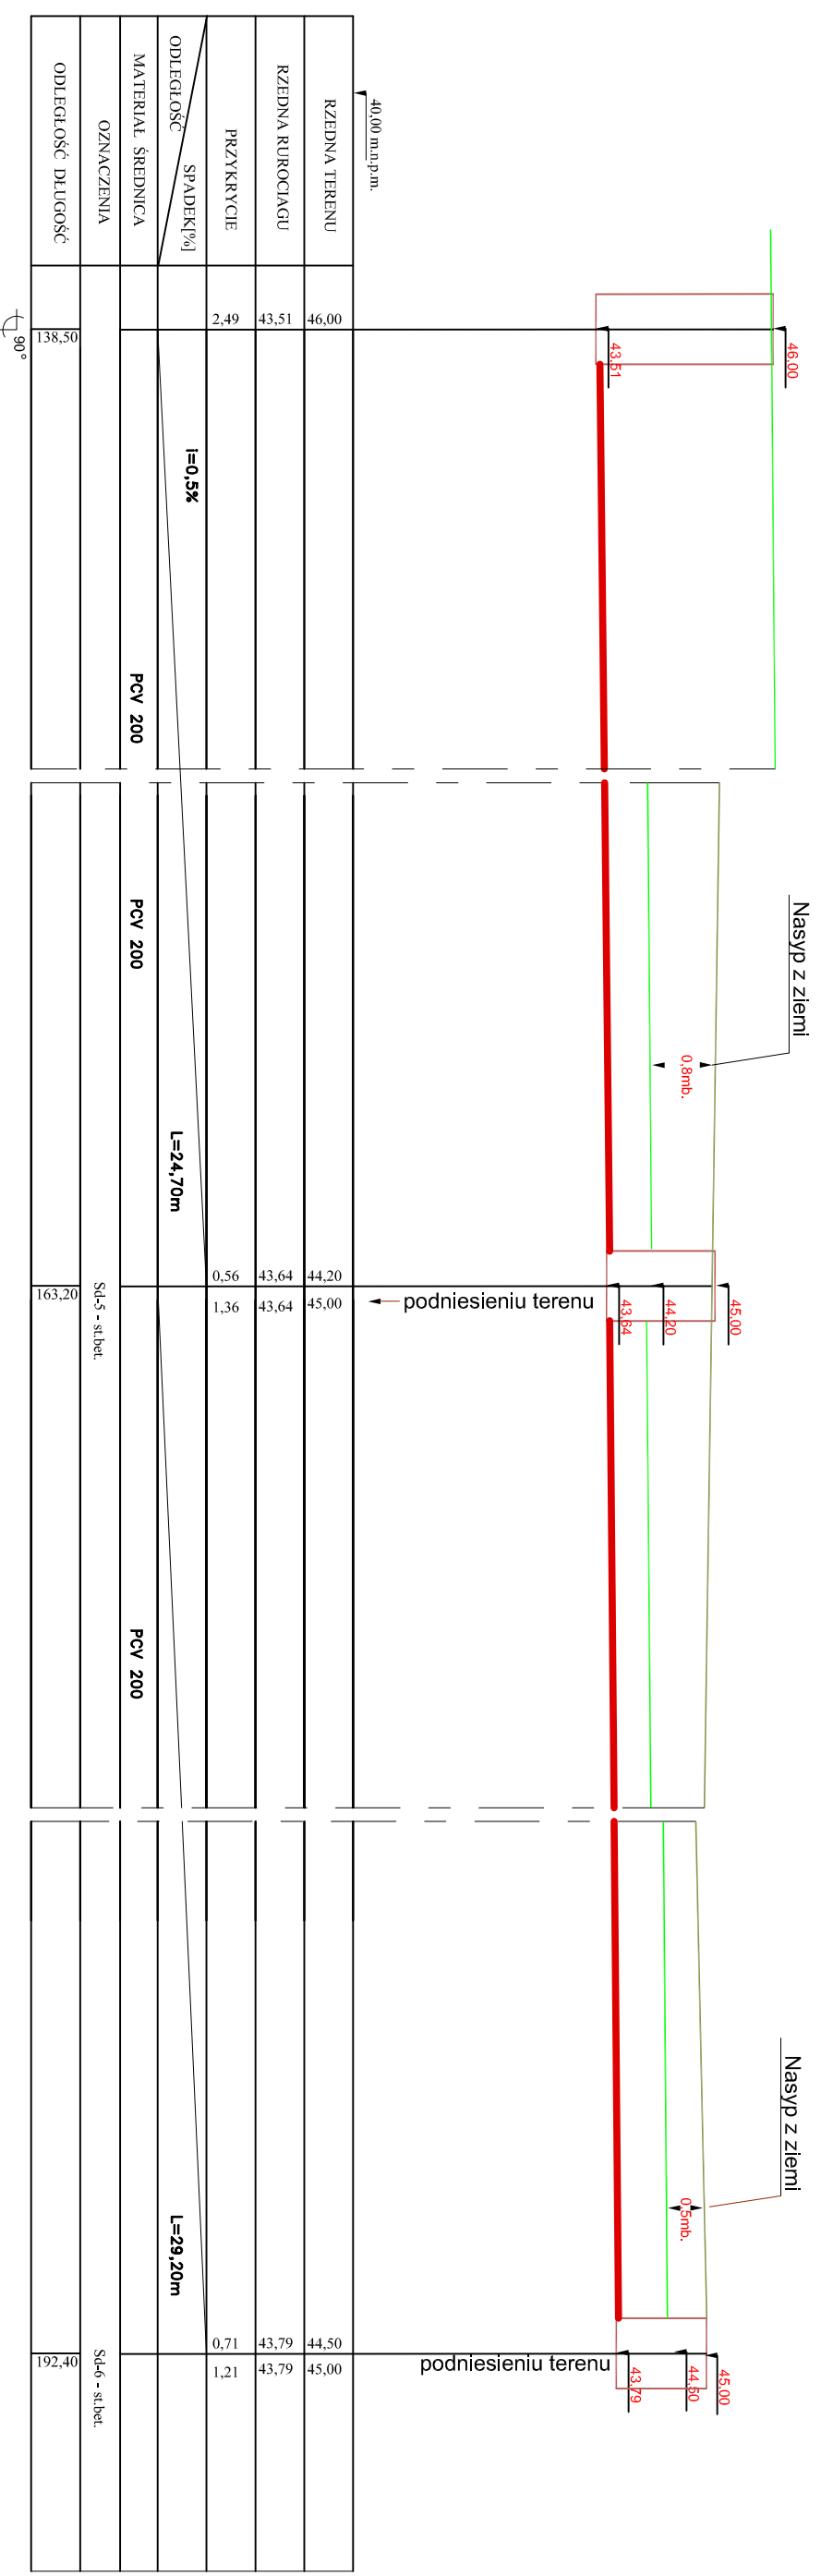

TEMAT:	Sieć Osiedlowa-kanalizacja deszczowa	nr.r/s	15
ADRES :	14-420 Młynary ul. Ogrodowa- profil		
INWESTOR:	Urząd Miasta i Gminy w Młynarach	skala:	1:100
PROJEKTANT:	Inż. Andrzej Telenga Upr.nr.1832/EU/93	data,podpis	2007.09
SPRAWDZIŁ:	Piotr Kołodziej Upr.nr.1326/EU/88	data,podpis	2007.09

ERROR: syntaxerror
OFFENDING COMMAND: --nostringval--

STACK:

/Title
()
/Subject
(D:20080304095038+01'00')
/ModDate
()
/Keywords
(PDFCreator Version 0.9.5)
/Creator
(D:20080304095038+01'00')
/CreationDate
(Andrzej)
/Author
-mark-