


# Profil kanalizacji deszczowej

## skala 1:100

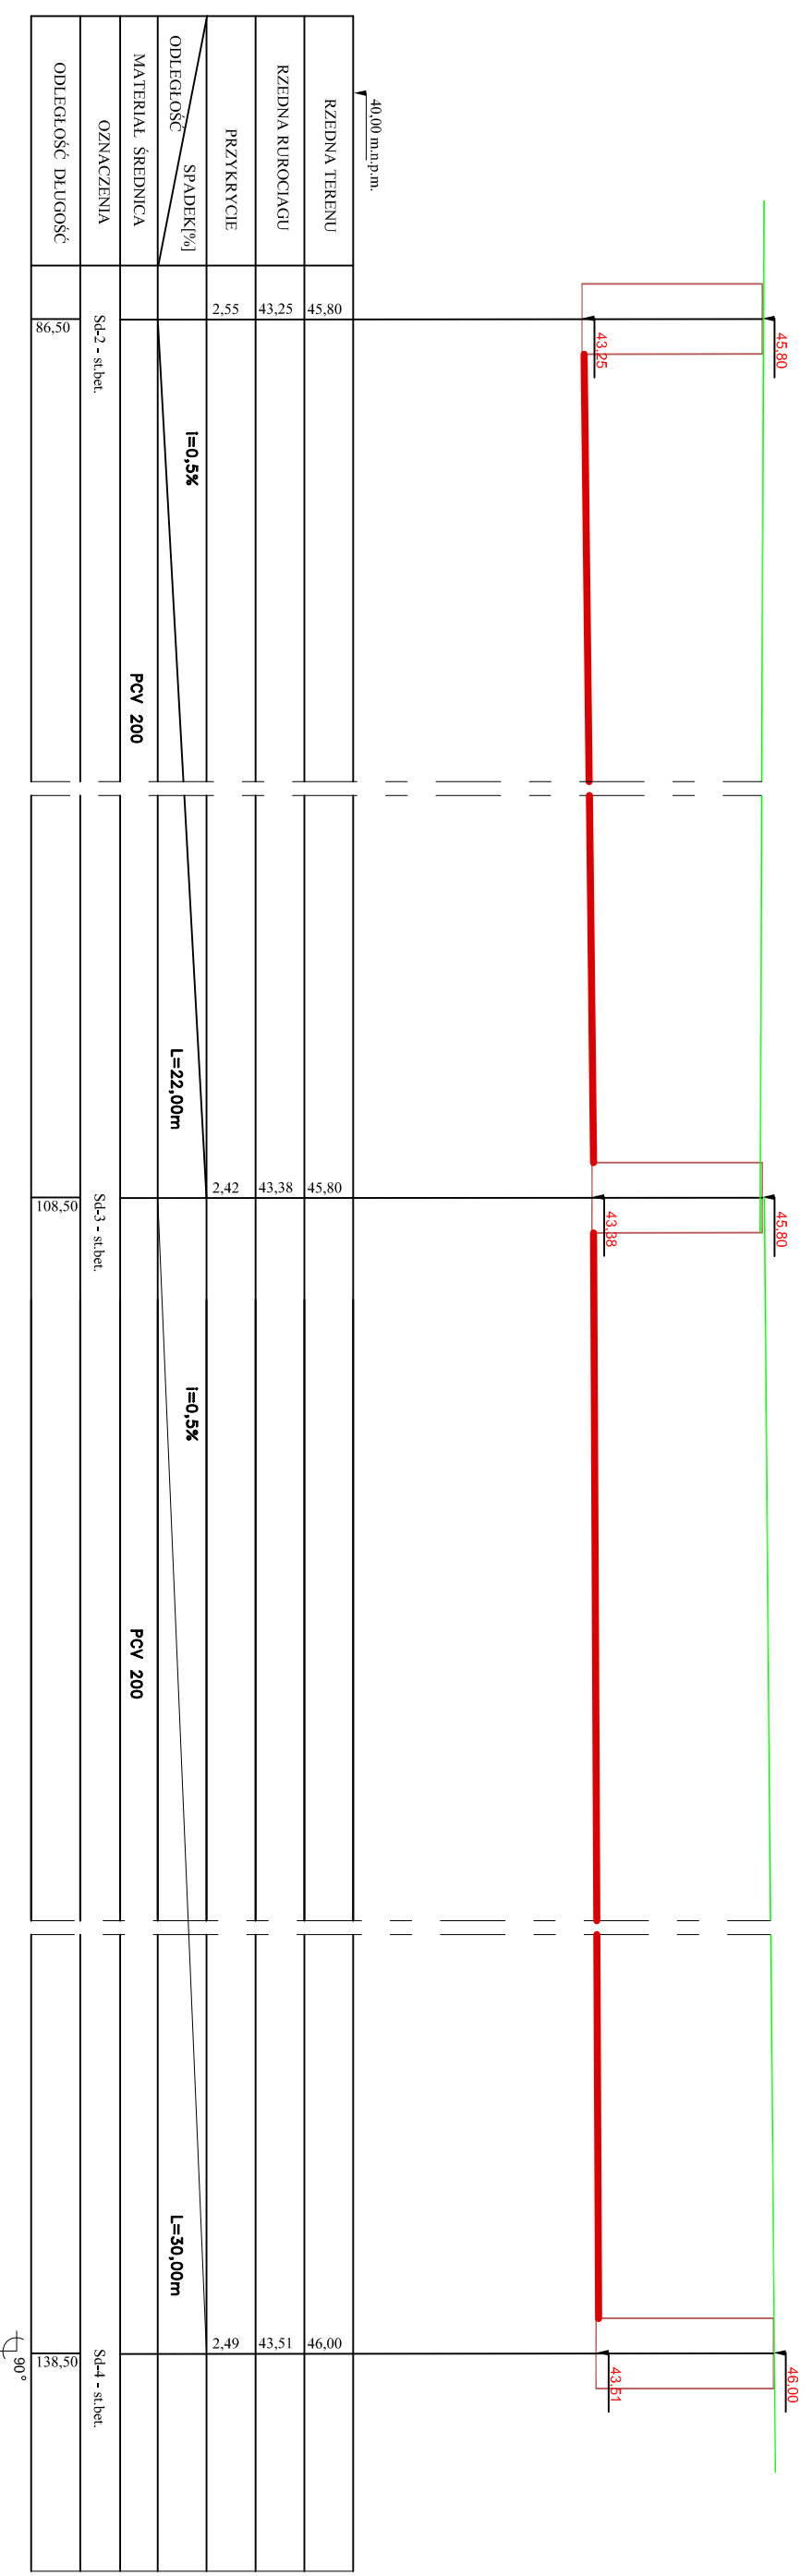

TEMAT:	Sieć Osiedlowa-kanalizacja deszczowa	nr.r/s
ADRES :	14-420 Młynary ul. Ogrodowa- profil	14
INWESTOR:	Urząd Miasta i Gminy w Młynarach	skala: 1:100
PROJEKTANT:	Inż. Andrzej Telenga Upr.nr.1832/EU/93	data,podpis 2007.09
SPRAWDZIŁ:	Piotr Kołodziej Upr.nr.1326/EU/88	data,podpis 2007.09



ERROR: syntaxerror  
OFFENDING COMMAND: --nostringval--

STACK:

/Title  
( )  
/Subject  
(D:20080306122203+01'00')  
/ModDate  
( )  
/Keywords  
(PDFCreator Version 0.9.5)  
/Creator  
(D:20080306122203+01'00')  
/CreationDate  
(Andrzej)  
/Author  
-mark-