



WYRYS Z MIEJSCOWEGO PLANU ZAGOSPODAROWANIA PRZESTRZENNEGO
WSI WARSZEWO

Uchwała nr XIX/102/2004 Rady Miejskiej w Młynarach z dnia 10 września 2004 r.
(Dz. U. Nr 172 z dn. 13.12.2004 r. pod poz. 2110)

Działka: 113 obręb WARSZEWO ; 244/2 obręb WARSZEWO ; 116 obręb WARSZEWO ; 117 obręb WARSZEWO ; 114 obręb WARSZEWO.

SKALA: 1:10000

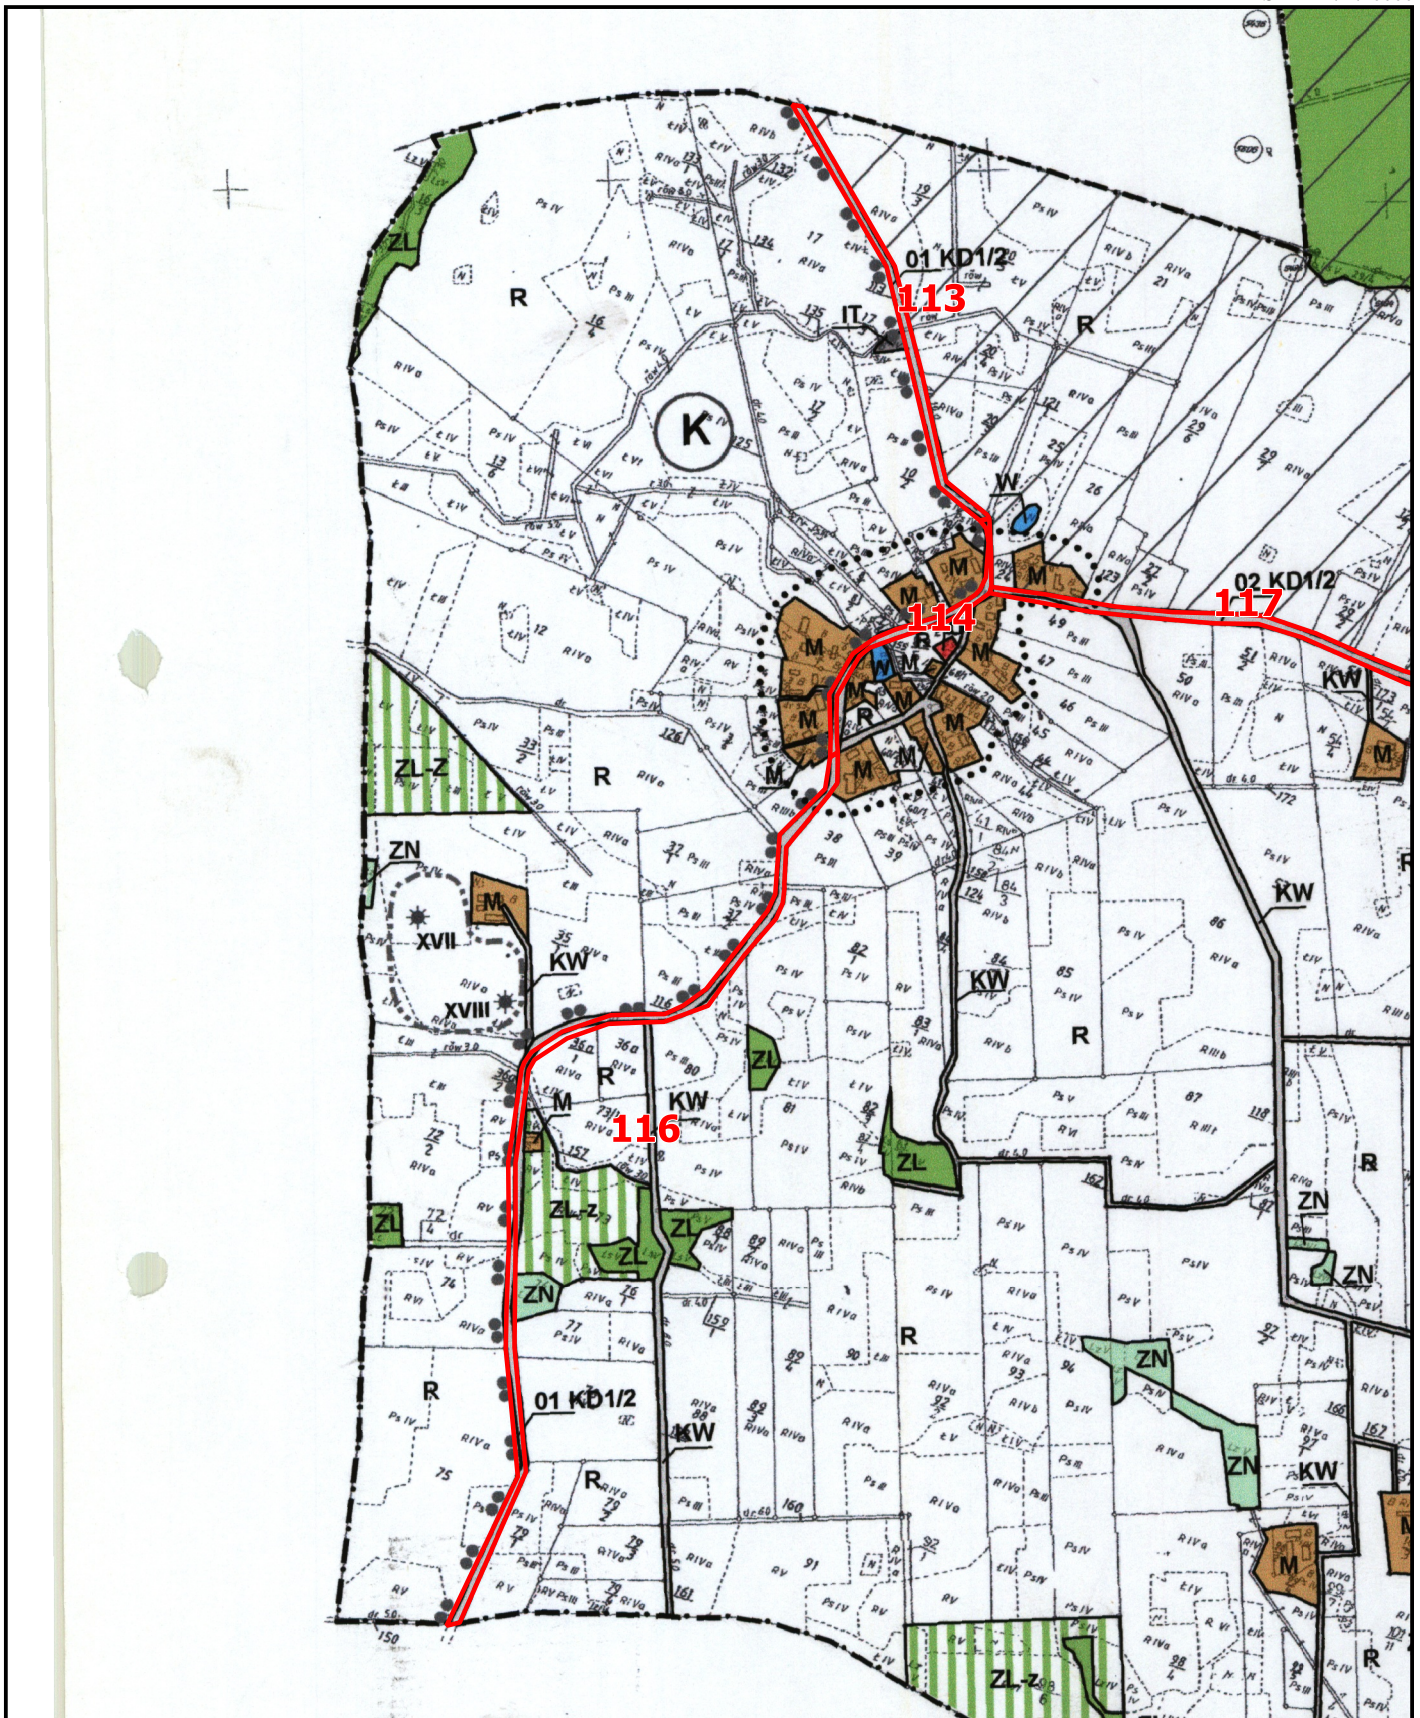

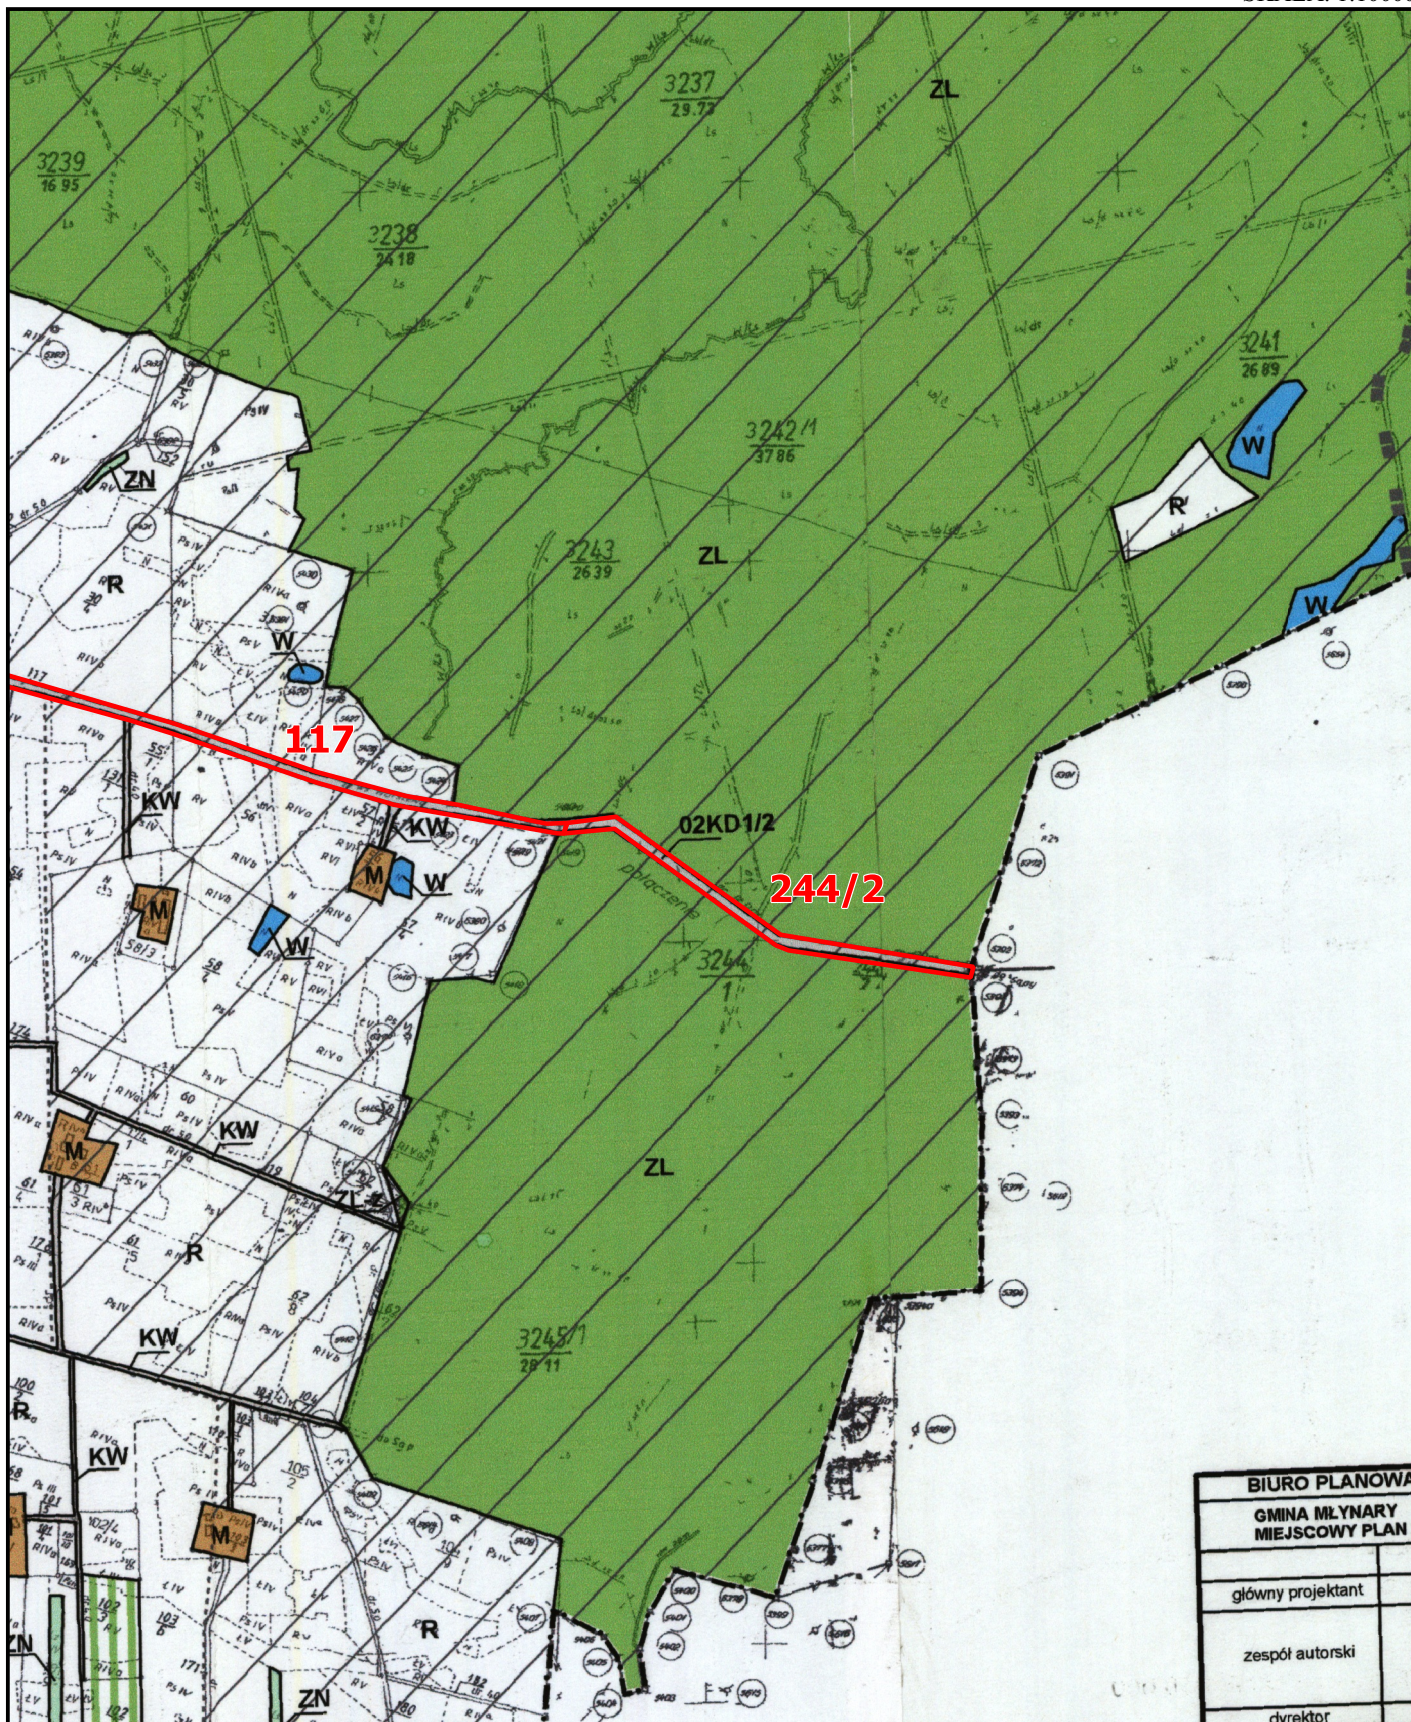

BIURO PLANOWA	
GMINA MLYNARY	
MIEJSCOWY PLAN	
główny projektant	
zespół autorski	
dyrektor	

GMINA MŁYNARY WIEŚ WARSZEWO MIEJSCOWY PLAN ZAGOSPODAROWANIA PRZESTRZENNEGO

OZNACZENIA:

	GRANICE TERENU OBJETEGO PLANEM - GRANICE OBRĘBU WIEJSKIEGO
	LINIE ROZGRANICZAJĄCE TERENY O RÓŻNYM SPOSOBIE UŻYTKOWANIA
	TERENY MIESZKANIOWE
	TERENY USŁUG
	TERENY UPRAW POŁOWYCH
	TERENY LASÓW
	TERENY DO ZALESIENIA
	TERENY ZIELENI NIEURZADZONEJ
	TERENY WÓD OTWARTYCH
	DROGI KLASY D
	DROGI WEWNĘTRZNE
	TERENY URZĄDZEŃ INFRASTRUKTURY TECHNICZNEJ
	OBSZAR PRZEWIDYWANEGO ZBIORNIKA RETENCYJNEGO - OBOWIĄZUJE ZAKAZ ZABUDOWY
	PROJEKTOWANE ŚCIEŻKI ROWEROWE
	OBSZAR CHRONIONEGO KRAJOBRAZU
	STREFA OCHRONY KONSERWATORSKIEJ "B"
	STREFA OCHRONY KRAJOBRAZU "K"
	STREFA OCHRONY ARCHEOLOGICZNEJ ORAZ STANOWISKO ARCHEOLOGICZNE