



**WYRYS Z MIEJSCOWEGO PLANU ZAGOSPODAROWANIA PRZESTRZENNEGO  
MIASTA MŁYNARY**

Uchwała nr VIII/39/2011 Rady Miejskiej w Młynarach z dnia 28 lipca 2011 r.  
(Dz. U. Nr 137/2011 z dn. 22.09.2011 r. pod poz. 2173) (z późn. zm.)

Działka: **18/1** obręb MŁYNARY 01 (B.48.KDX; B.74.MN; B.73.U); **89/1** obręb MŁYNARY 01 (B.11.3.WS); **26/1** obręb MŁYNARY 01 (B.2.6.R; B.76.3.Zo; B.52.KXR; B.5.1.KDZ; B.76.5.Zo; B.11.3.WS); **90/1** obręb MŁYNARY 01 (B.11.4.WS; B.52.KXR; B.5.1.KDZ; B.75.ZR; B.76.4.Zo; B.2.10.R); **90/2** obręb MŁYNARY 01 (B.11.3.WS; B.76.2.Zo); **110/3** obręb MŁYNARY 01 (B.71.U); **91** obręb MŁYNARY 01 (B.36.KDW; B.52.KXR; B.55.KDX).

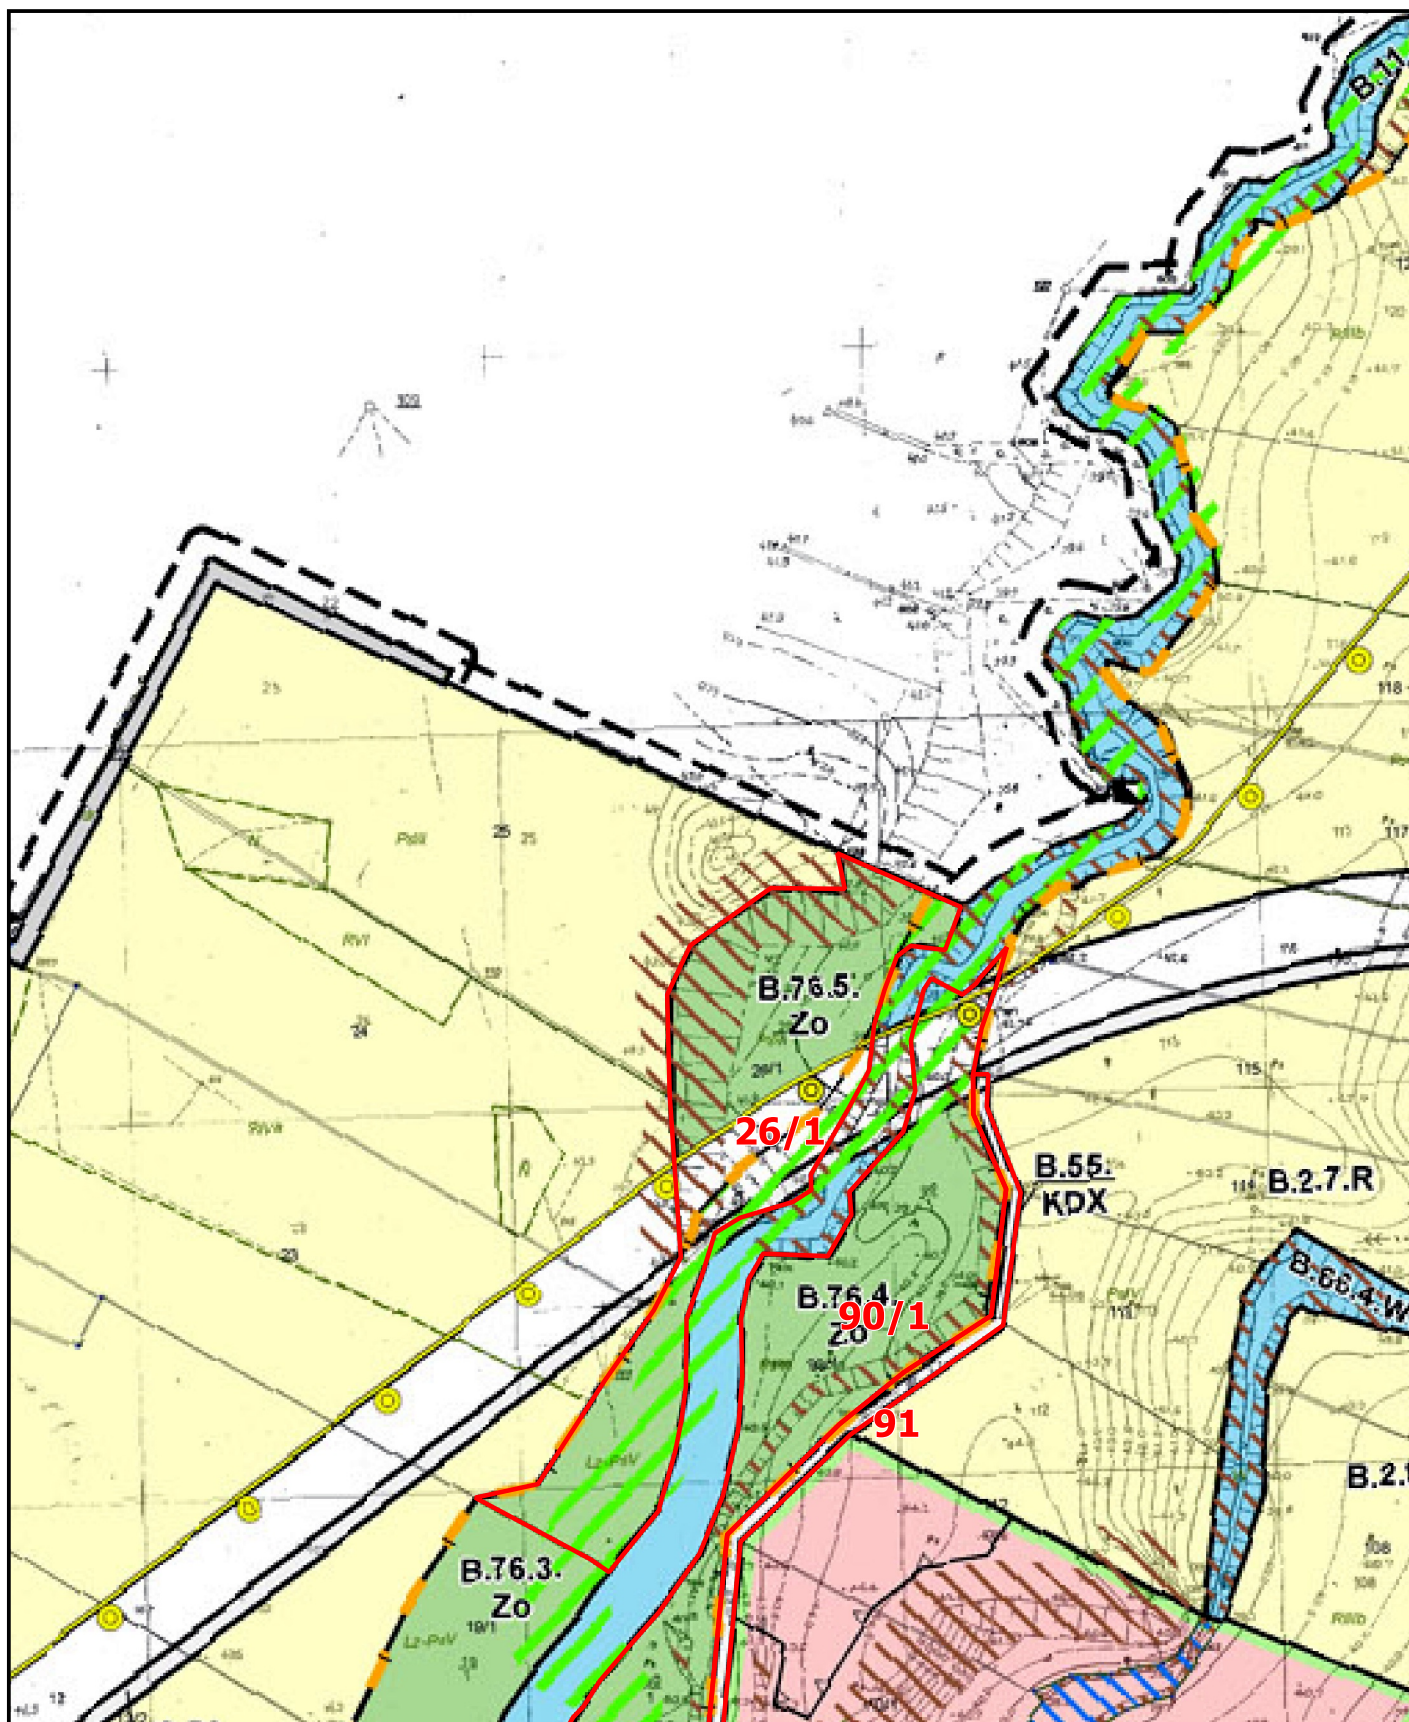



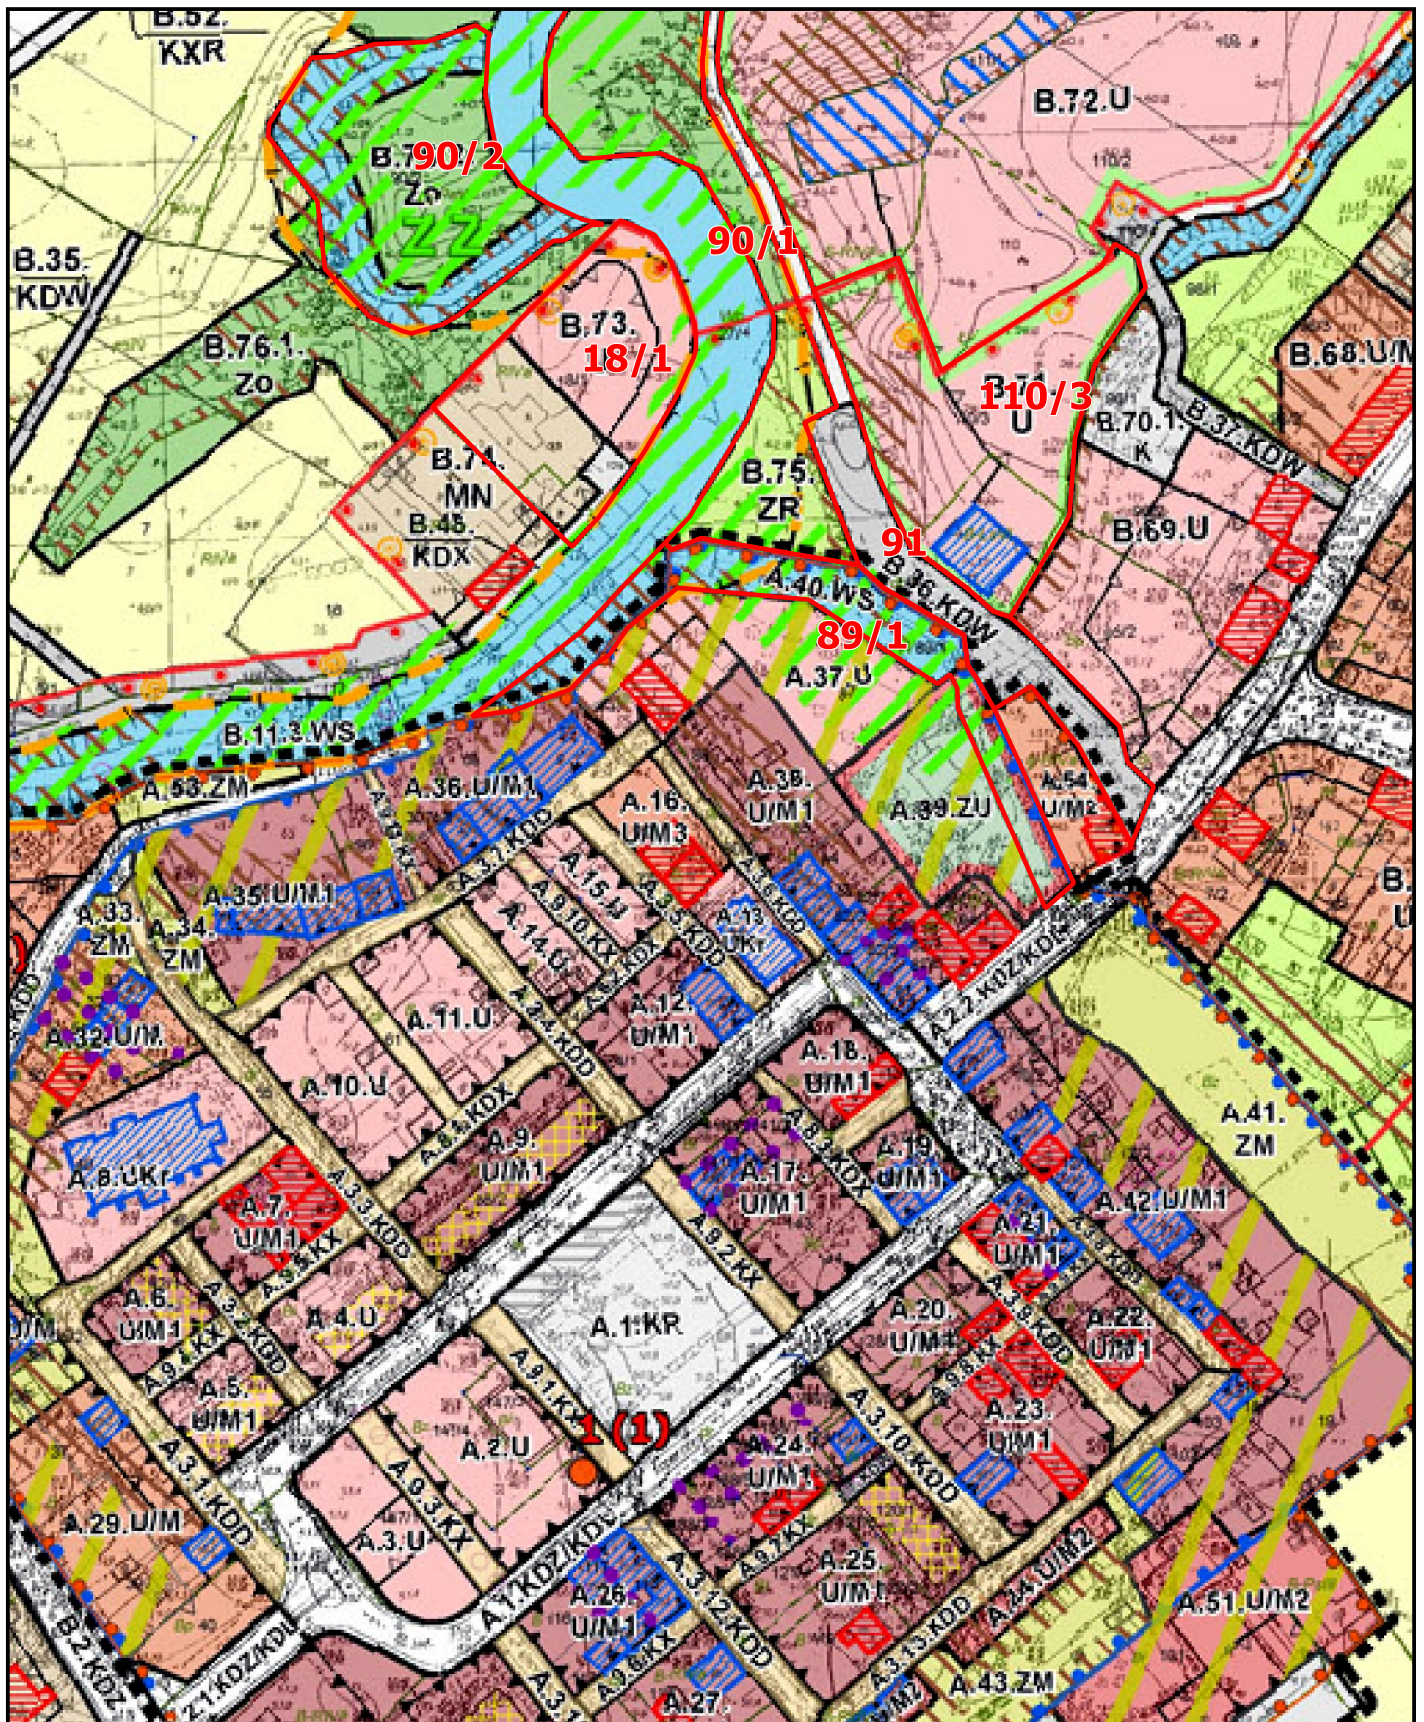



# OZNACZENIA RYSUNKU PLANU:



- granica OBSZARU A

## LINIE ROZGRANICZAJĄCE TERENY O RÓŻNYM PRZEZNACZENIU LUB RÓŻNYCH ZASADACH ZAGOSPODAROWANIA ORAZ ICH ONACZENIE

	- linie rozgraniczające tereny o różnym sposobie użytkowania
	- teren zabudowy usługowej,
	- teren usług sportu i kultury
	- teren zabudowy usługowej – usługi kultu religijnego
	- teren zabudowy usługowej – usługi handlu
	- teren zabudowy usługowej i zabudowy mieszkaniowej,
	- teren zabudowy zwartej wielofunkcyjnej usługowo - mieszkaniowej
	- teren zabudowy usługowej z uzupełniającą funkcją mieszkaniową
	- teren zabudowy usługowej o niskiej intensywności zagospodarowania z uzupełniającą funkcją mieszkaniową
	- teren zabudowy usługowej i zabudowy mieszkaniowej jednorodzinnej.
	- teren zabudowy usługowej, zabudowy mieszkaniowej i teren obiektów produkcyjnych, składów i magazynów.
	- teren zabudowy mieszkaniowej i zabudowy usługowej
	- teren zabudowy mieszkaniowej jednorodzinnej z uzupełniającą funkcją usługową
	- teren zabudowy mieszkaniowej jednorodzinnej,
	- teren zabudowy mieszkaniowej jednorodzinnej i jwielorodzinnej
	- teren zabudowy mieszkaniowej wielorodzinnej,
	- teren zabudowy mieszkaniowej wielorodzinnej i jednorodzinnej
	- teren obiektów produkcyjnych, składów i magazynów.
	- teren obiektów produkcyjnych, składów i magazynów i zabudowy usługowej
	- teren składowania i magazynowania towarów wielkogabarytowych.
	- teren zieleni parkowej
	- teren zieleni parkowej ochronnej
	- teren zieleni publicznej związanej z miastem lokacyjnym
	- teren zieleni publicznej z usługami publicznymi
	- teren zieleni rekreacyjnej
	- teren zieleni ochronnej
	- teren zieleni izolacyjnej
	- teren cmentarza
	- teren lasu - zalesienie
	- teren lasu
	- teren rolniczy
	- teren wód powierzchniowych śródlądowych