

RG.341-13/10

**Wszyscy nabywcy
specyfikacji**







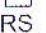

Modyfikacja specyfikacji istotnych warunków zamówienia

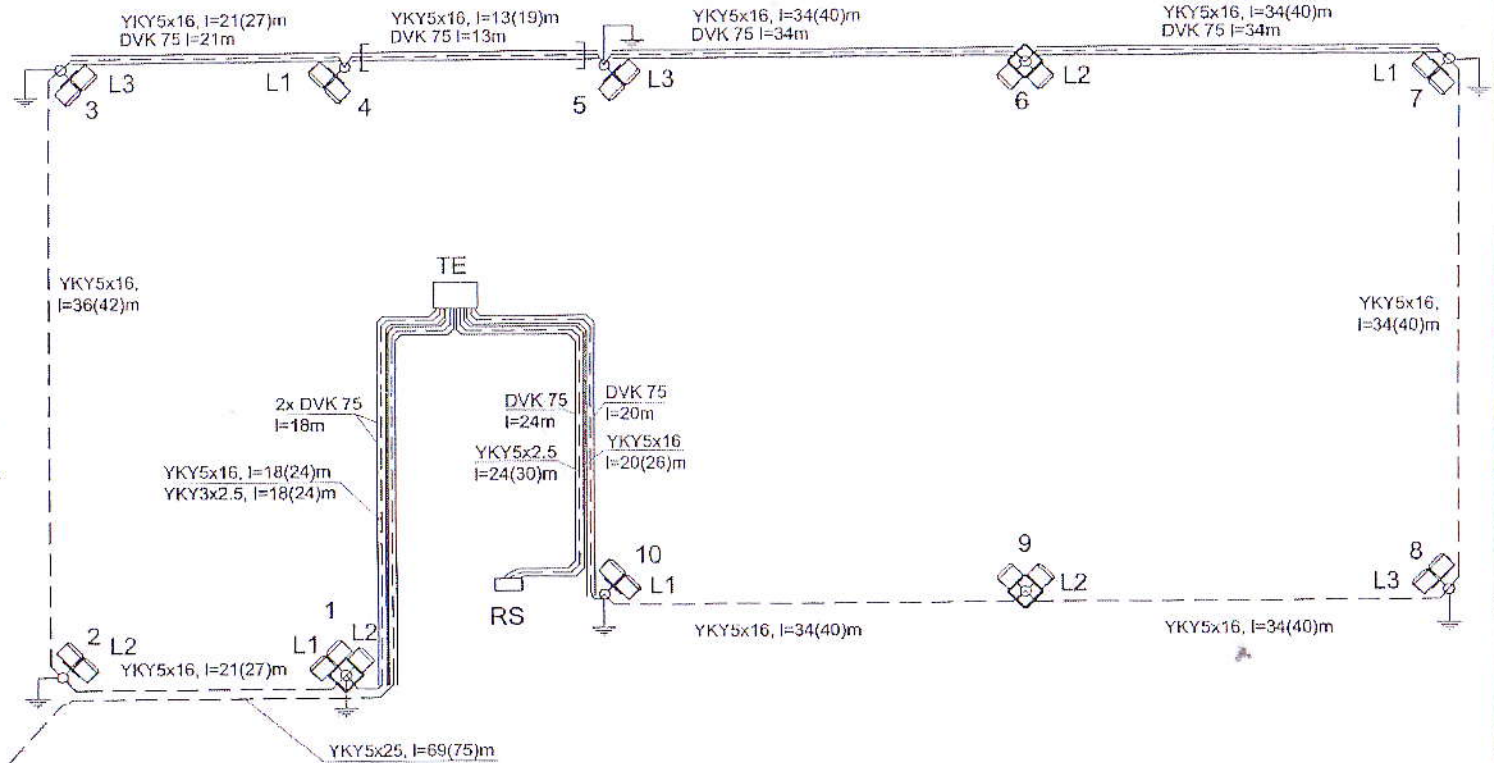
1. Na podstawie art. 38 ust. 4 ustawy z dnia 29 stycznia 2004 r. – Prawo zamówień publicznych (Dz.U. Nr 19, poz. 177 z późn. zm.) w specyfikacji istotnych warunków zamówienia na **„Budowę kompleksu sportowego „MOJE BOISKO – ORLIK 2012” w miejscowości Młynary** wprowadza się następujące zmiany:
 - 1) uzupełnia się wersję elektroniczną załącznika Nr 1 (Dokumentacja projektowa) do specyfikacji istotnych warunków zamówienia w części „BRANŻA ELEKTRYCZNA” o brakujący rysunek „SCHEMAT INSTALACJI OŚWIETLENIA AREN”.
2. Na podstawie art. 38 ust. 6 Prawa zamówień publicznych przedłuża się termin składania ofert w celu umożliwienia Wykonawcom uwzględnienia w przygotowanych ofertach otrzymanych uzupełnień dotyczących specyfikacji istotnych warunków zamówienia. Nowym terminem składania ofert jest **07 czerwca 2010 r. godzina 12⁰⁰**, nowym terminem otwarcia ofert jest ten sam dzień, co dzień składania ofert, **godzina 12³⁰**, natomiast miejsce składania i otwarcia ofert nie ulega zmianie i jest nim siedziba Zamawiającego.
3. Modyfikacja zostanie doręczona niezwłocznie wykonawcom, którym przekazano specyfikację istotnych warunków zamówienia oraz zamieszczona na stronie internetowej Zamawiającego **www.mlynary.bip.doc.pl**. Modyfikacja zostanie dołączona do specyfikacji istotnych warunków zamówienia i będzie stanowić jej integralną część.

BURMISTRZ

mgr Marek Stanisław Misztal

OZNACZENIA:

-  MASZT ME-120E Z GŁOWICĄ T/1M. Z FUNDAMENTEM F 160
-  MASZT ME-120E Z GŁOWICĄ GN LUB KWADRATOWĄ
-  PROJEKTOR MVP506 HPI-TP 400W K A ST
-  TABLICA ELEKTRYCZNA W BUDYNKU
-  PROJEKTOWANE ZŁĄCZE KABLOWE DO ZASILANIA OBIEKTU WG. OPRACOWANIA PGE
-  PROJEKTOWANA ROZDZIELNIA STEROWANIA PRZEPOMPOWNIĄ
-  PROJEKTOWANY UZIOM R<30m
-  PROJEKTOWANY PODZIAŁ LINII OŚWIETLENIOWEJ



ZK+TL

STANISŁAW POMIŁOWSKI
 W HIBLAGO
 82-300 ELBLĄG, ul. Sierpcowa 14A

SŁUSZKO KONWENCJA 452 14/195 (DPT 1) 02/2014 PRACOWNIA PROJEKTOWA PROJEKTOR	TYTUL RYSUNKU	SCHEMAT INSTALACJI OŚWIETLENIA AREN		SKALA
	NAZWA PRZEDSIĘWZIĘCIA	MOJE BOISKO „ORLIK 2012” MŁYNARY DZ. NR 17/2, 18		EL
	ADRES INWESTYCJI NR GEDEZYJNY	INSTALACJA ELEKTRYCZNA		
	PROJEKTANT nr uprawnień	mgr inż. Wiesław Kondraczk upr. bud. B/81/98	PROJEKT mgr inż. Sławomir Sokalski	mgr inż. Krzysztof Kulosa upr. bud. PDL/0073/PODCE/07
podpis	<i>kw</i>	<i>S/S</i>	<i>Kulosa</i>	DATA LUTY 2010 r.

PROJEKT OCHRONNY USTAWY O PRACIE AUTORSKIM