

Załącznik nr 3 do zapytania ofertowego na: "Wykonanie nawierzchni utwardzonej na odcinku drogi nr 107502N ul. Kwiatowa w Młynarach".


OZNACZENIA

- WODOCIĄG
- KANALIZACJA SANITARNA
- KANALIZACJA DESZCZOWA

lokalizacja nawierzchni do wykonania

lokalizacja nawierzchni do rozbiórki

ZAKŁAD GOSPODARSTWA KOMUNALNEJ
 14-140 MŁYNARZY ul. Walszawska 6A
 02-075 48 8038
 NIP 522-14-41300 REGON 170078154-0001

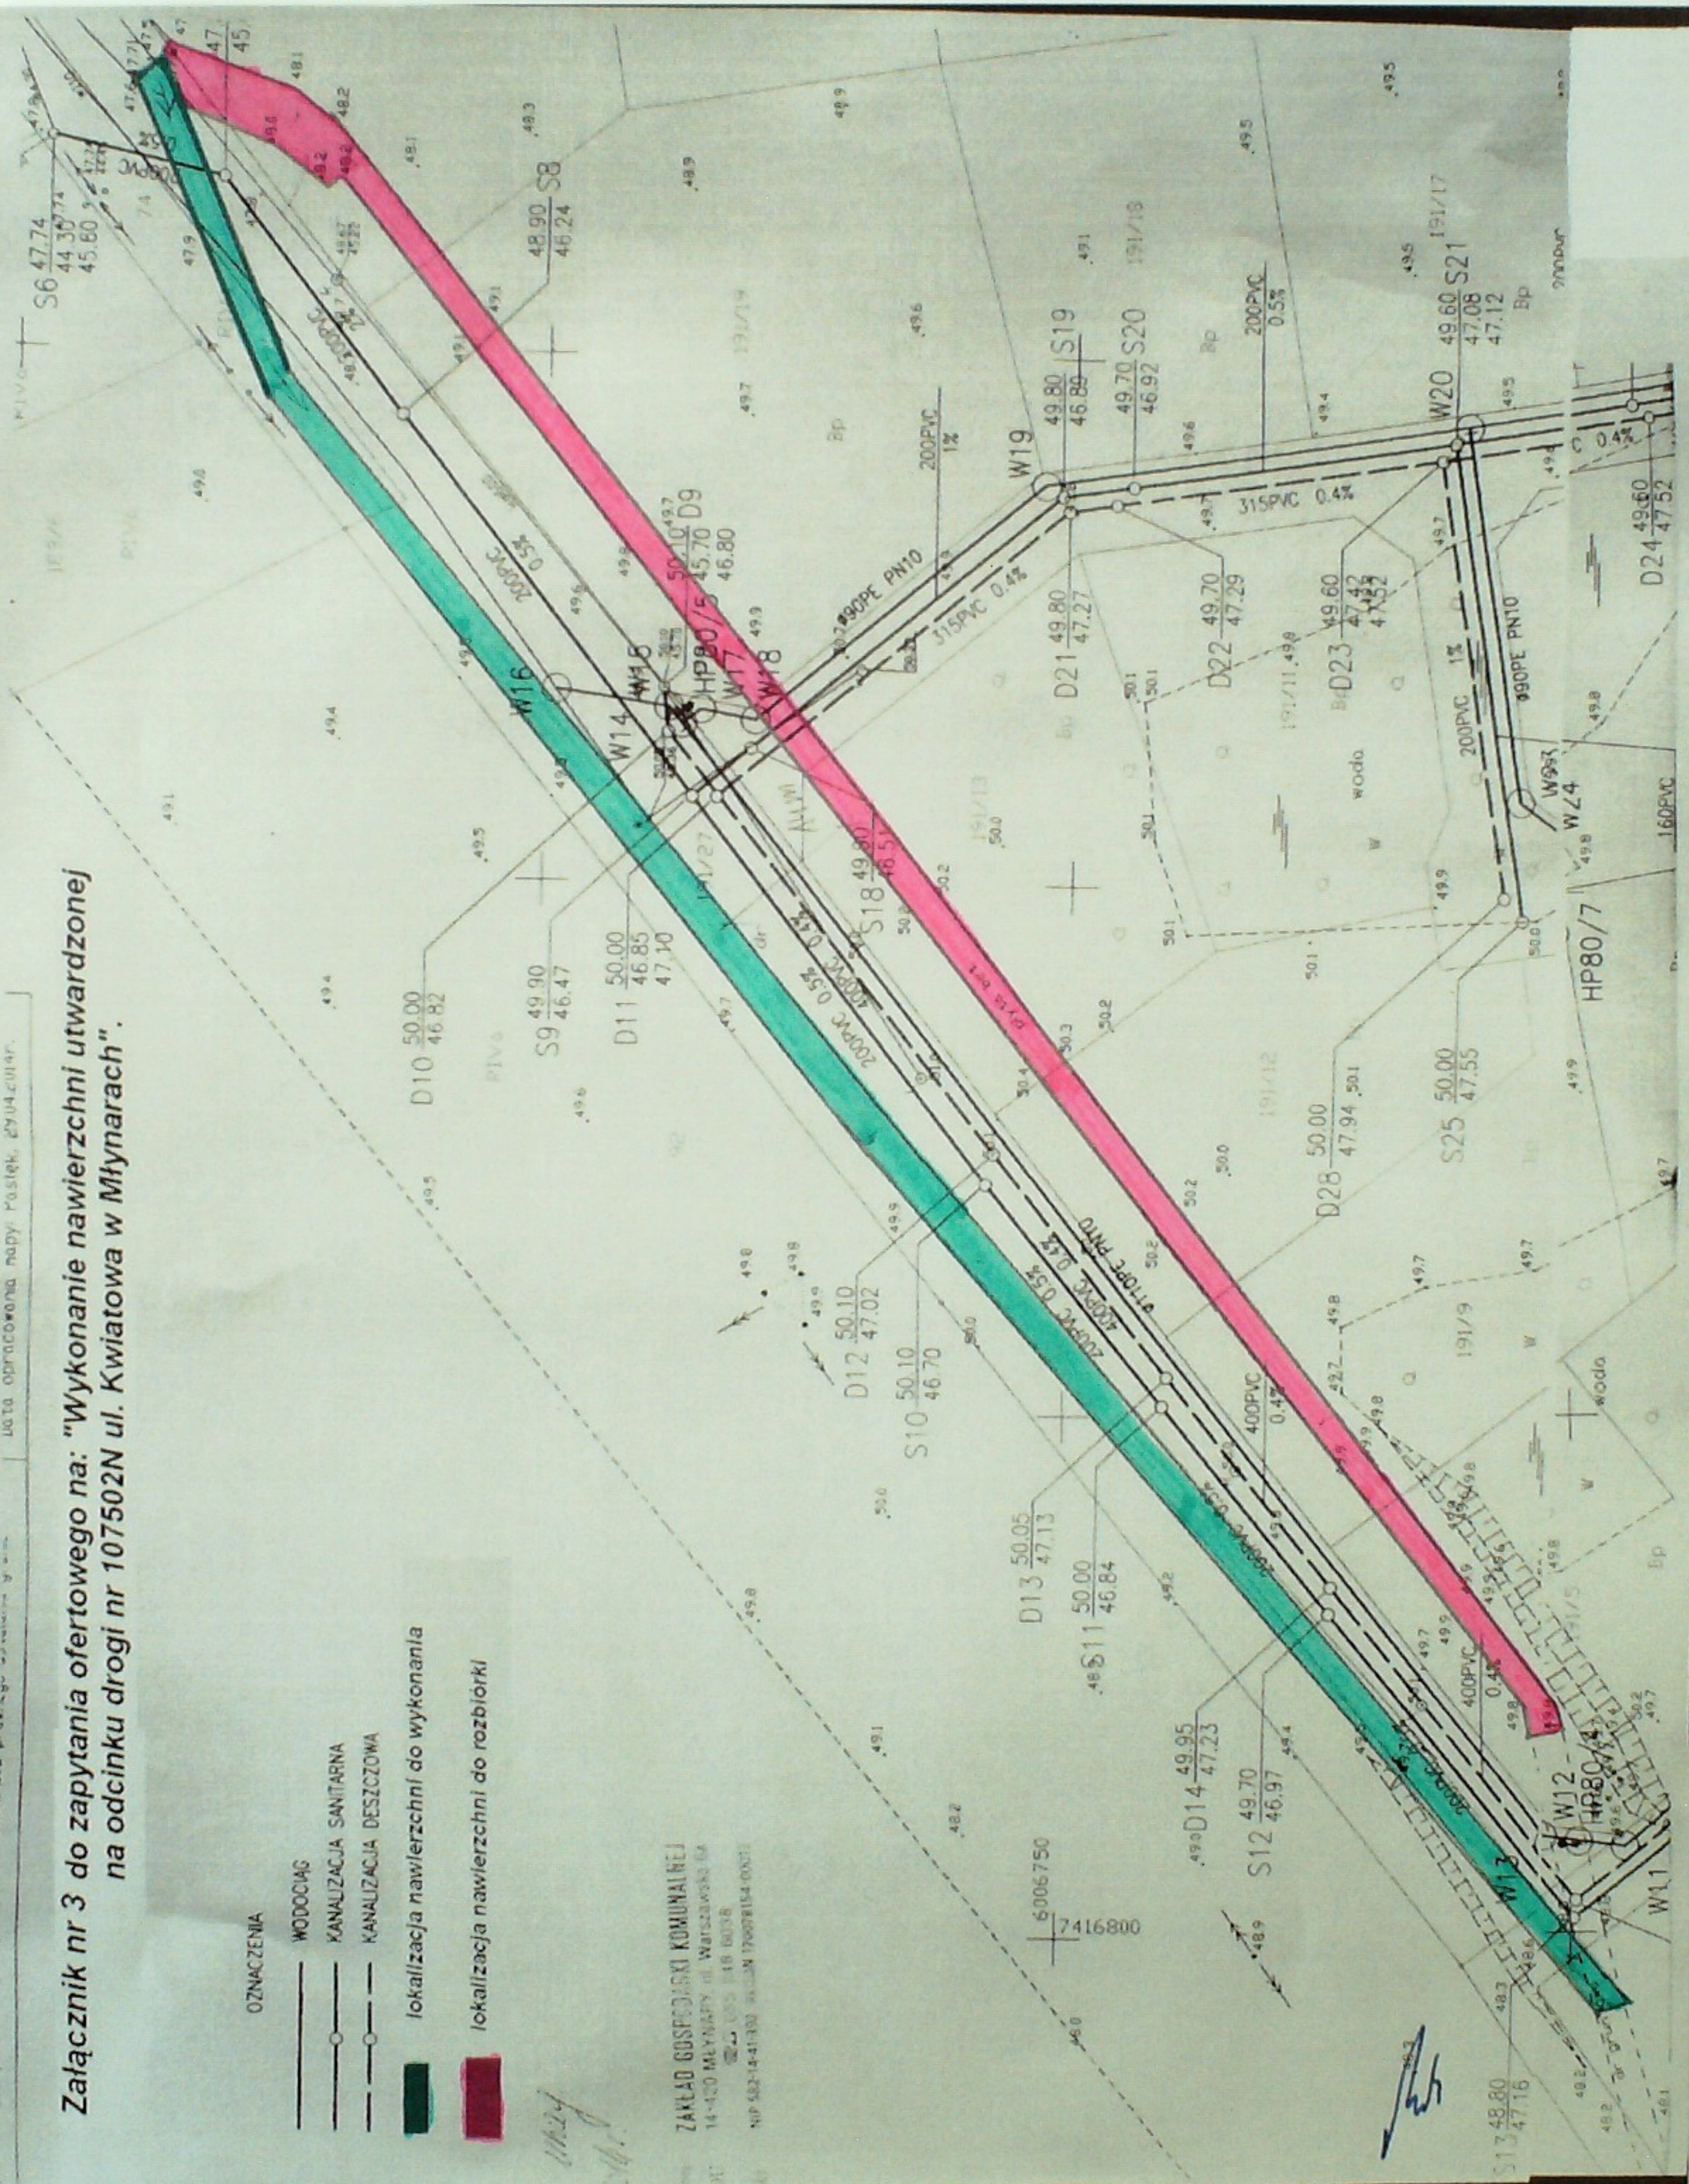

[Handwritten signature]