


**CHODNIK UL. KOŚCIELNA  
PRZEKRÓJ KONSTRUKCYJNY**

**SKALA 1:10  
SZCZEGÓŁ "C"**

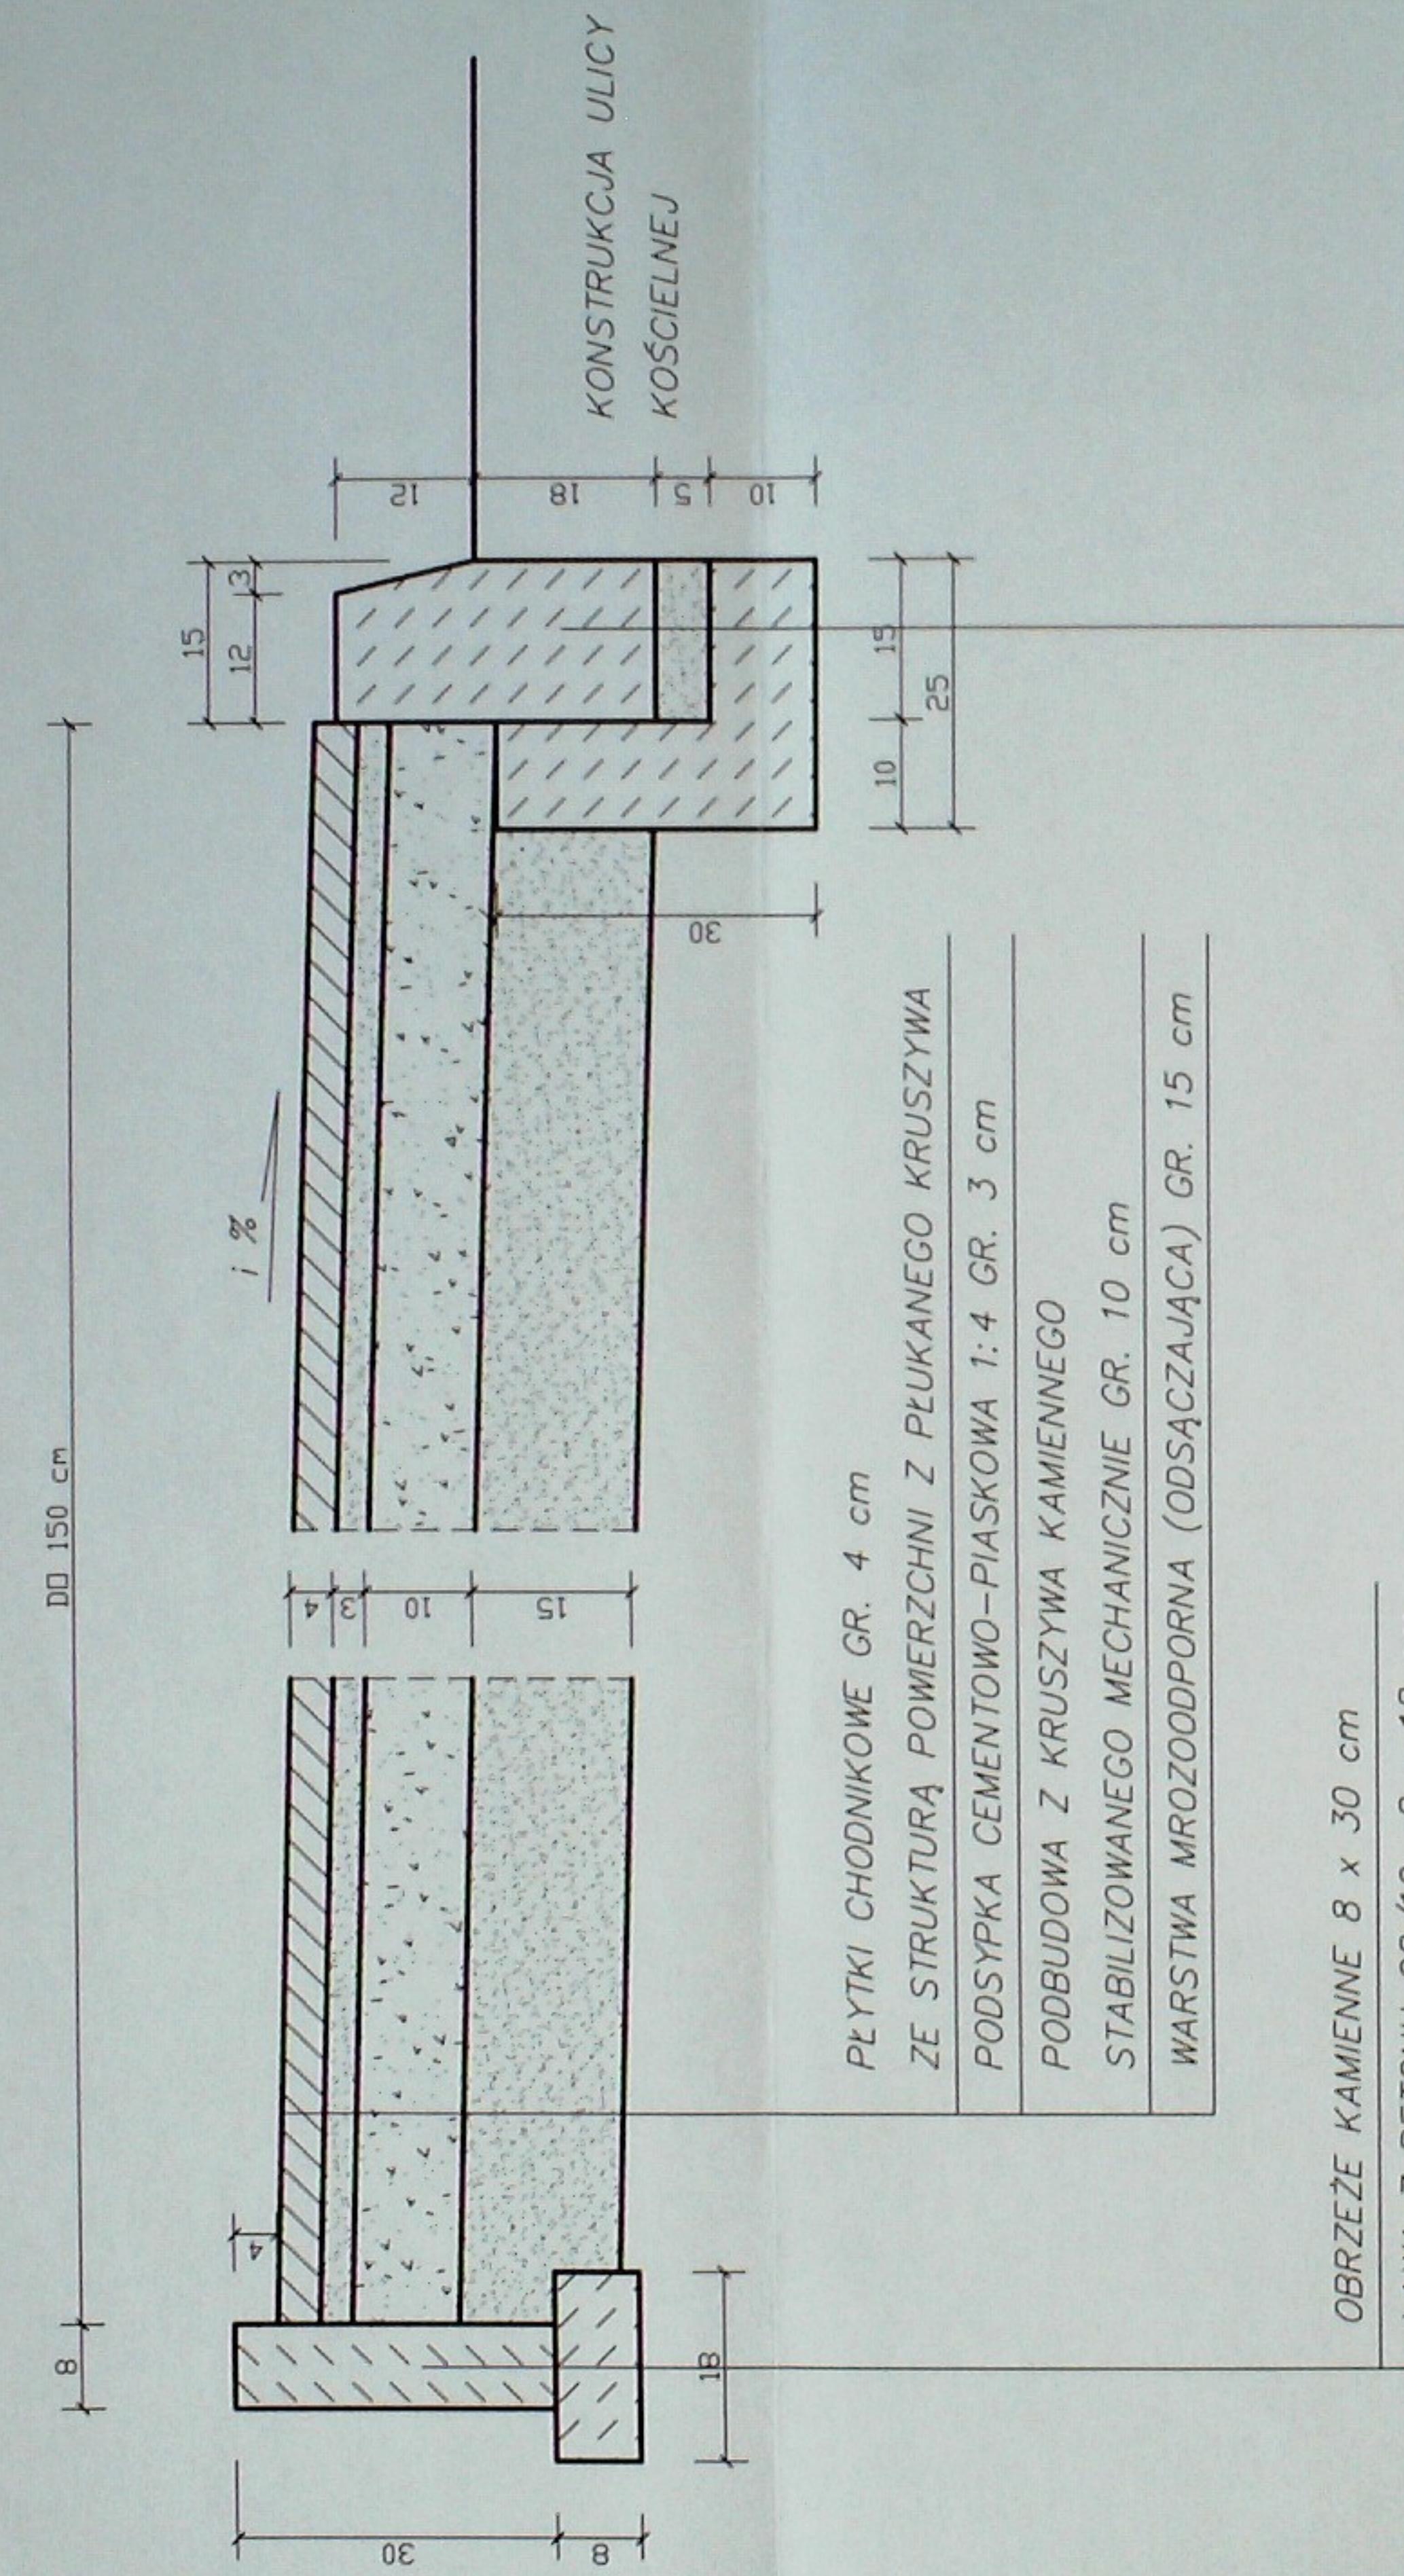

OBRZEŻE KAMIENNE 8 x 30 cm

ŁAWA Z BETONU C8/10 8 x 18 cm

KRAWĘŻNIK KAMIENNY ULICZNY 15 x 30 cm  
PODSYPKA CEMENTOWO-PIASKOWA 1:4 GR. 5 cm  
ŁAWA OPOROWA Z BETONU C8/10 10 x 25 x 30 cm

Imię i nazwisko	Uprawnienia	Data i podpis	Nazwa dokumentacji	Nr rys.
Projektant Inż. Marek Gieratowski	uprawniony projektant w zakresie dróg nr 1181/EL/87	<i>Olej</i>	Budowa tymczasowego parkingu (Dz. Nr 60) wraz z remontem chodnika przy ulicy Kościelnej (Dz. Nr 55) oraz przełożeniem powierzchni brukowej drogi światłotrzannej (dz. nr 61).	
Sprawdzał mgr inż. Zdzisław Piechota	uprawniony projektant w zakresie dróg nr 1358/EL/88	<i>Aneta</i>		
Data		Lipiec 2019	Przekrój konstrukcyjny SZCZEGÓL "C"	Skala 1:10