


TEMAT; SIEĆ OSIEDLOWA – WODOCIĄG ORAZ

KANALIZACJA SANITARNA I DESZCZOWA

ADRES; MŁYNARY UL. OGRODOWA

INWESTOR; URZĄD MIASTA I GMINY

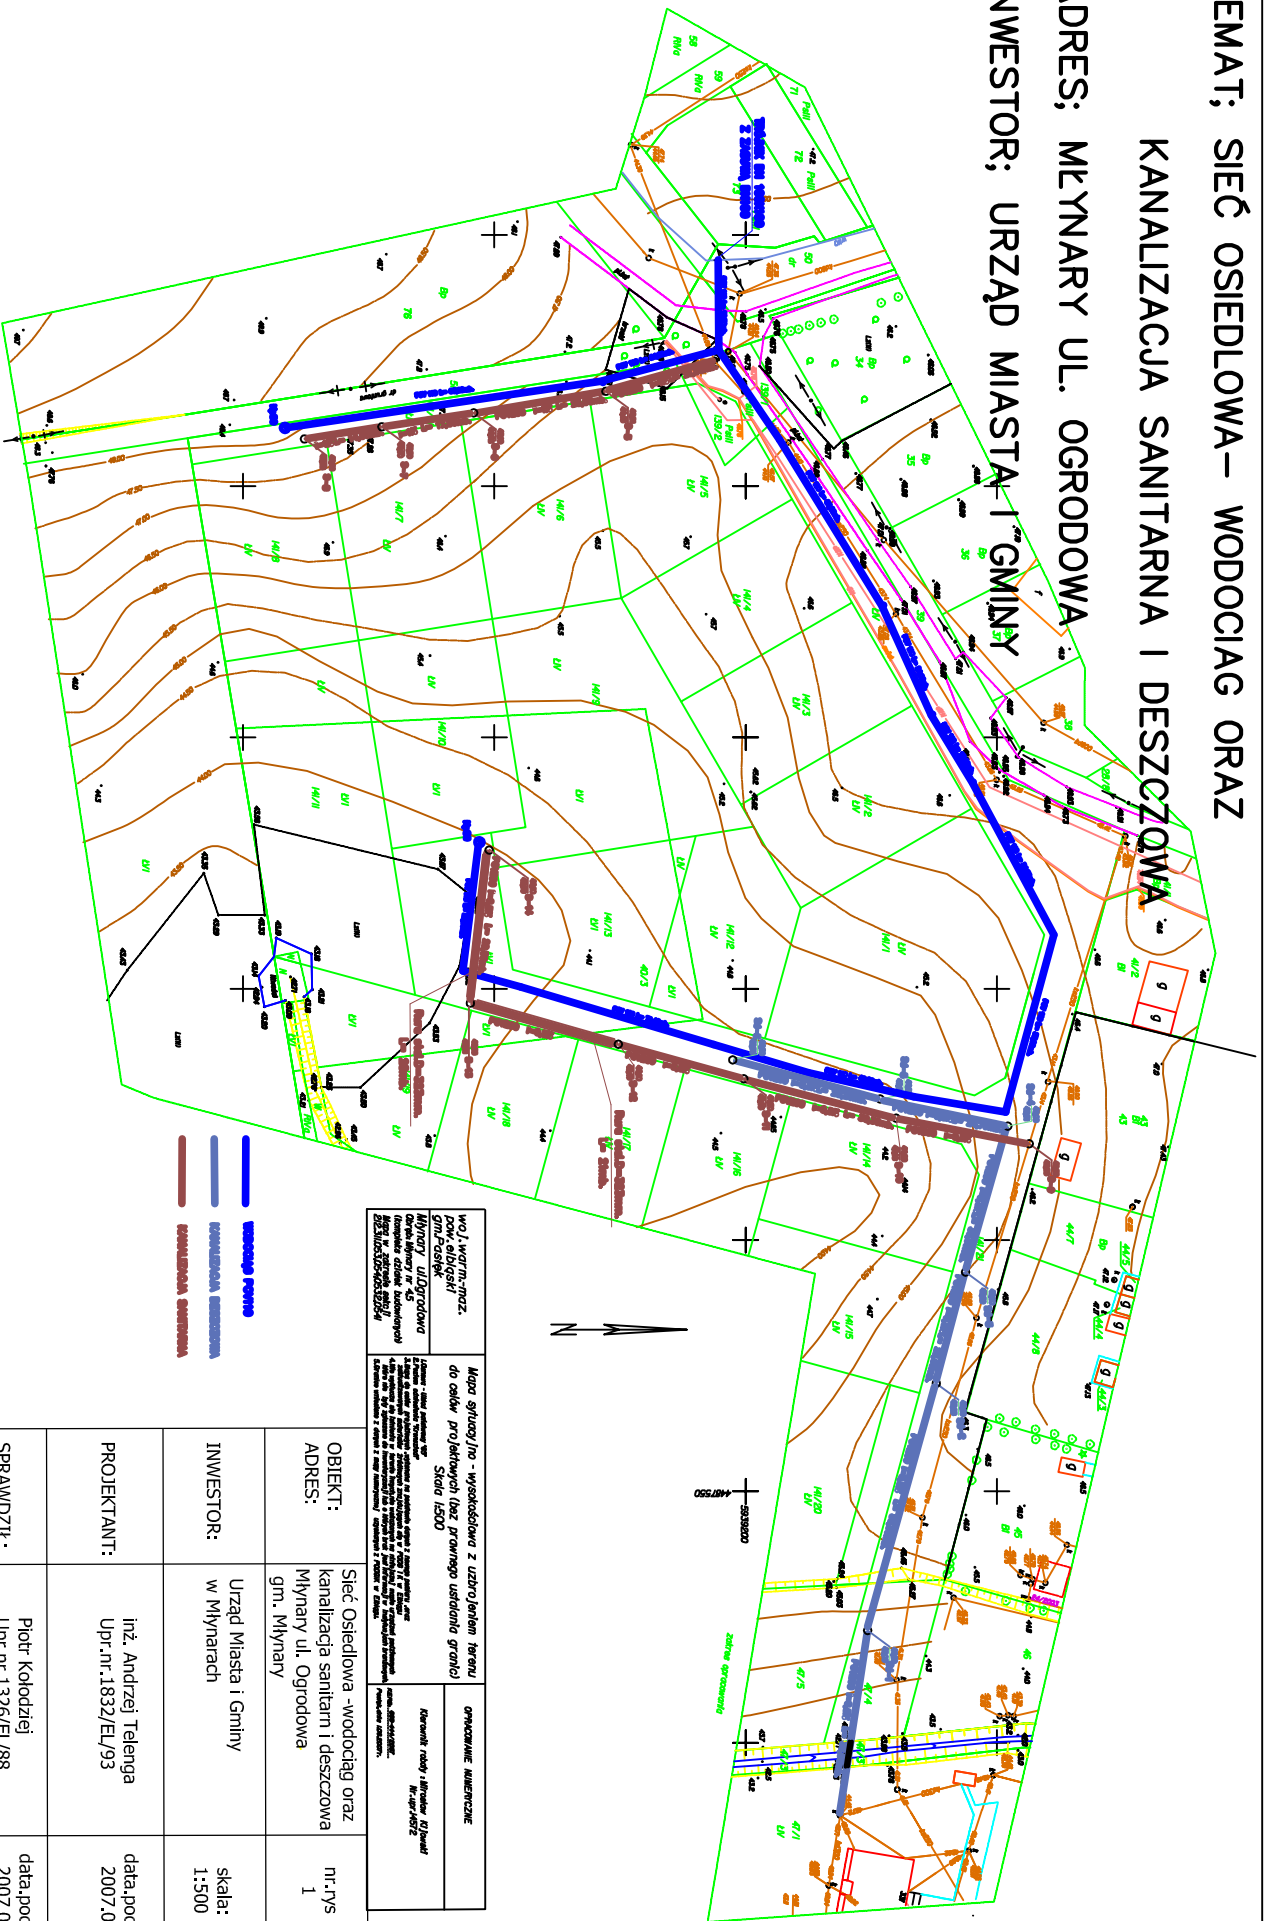

- wodociąg
- kanalizacja sanitarna
- kanalizacja deszczowa

--	--	--

OBIEKT: ADRES:	Sieć Osiedlowa - wodociąg oraz kanalizacja sanitarna i deszczowa Młynary ul. Ogrodowa gmn. Młynary	nr. rys 1
INWESTOR:	Urząd Miasta i Gminy w Młynarach	skala: 1:500
PROJEKTANT:	Inż. Andrzej Trelenga Upř.nr. 1832/EL/93	data, podpis 2007.08.
