

Młynary, dnia 11 września 2017 roku

**GMINA MŁYNARY**  
ul. Dworcowa 29  
14-420 MŁYNARY

RG.271.26.II.2017.MS


## **Wszyscy nabywcy specyfikacji**

### **Modyfikacja specyfikacji istotnych warunków zamówienia**

1. Na podstawie art. 38 ust. 4 ustawy z dnia 29 stycznia 2004 r. – Prawo zamówień publicznych (t.j. Dz.U. z 2017 roku poz. 1579) w specyfikacji istotnych warunków zamówienia na „**Budowa oczyszczalni przydomowej w miejscowości Podgórze**” wprowadza się następujące zmiany:
  - 1) W rozdz. III (Opis przedmiotu zamówienia) zdanie po wyrażeniu „UWAGA !” zastępuje się dwoma zdaniami w brzmieniu:  
„Przedmiar robót nie obejmuje wykonania linii elektroenergetycznej WLZ w granicach działki Nr 28/17 (od granicy działki do obiektu oczyszczalni), którą Wykonawca będzie zobowiązany wykonać. Z uwagi na powyższe zakres tych prac należy uwzględnić w kosztorysie cenowym. W załączeniu mapka sytuacyjna wskazująca przebieg linii WLZ, w tym zlokalizowanej w granicach działki Nr 28/17 - od obiektu oczyszczalni do granicy działki.”
2. Na podstawie art. 38 ust. 6 Prawa zamówień publicznych nie przedłuża się termin składania ofert.
3. Modyfikacja zostanie doręczona niezwłocznie wykonawcom, którym przekazano specyfikację istotnych warunków zamówienia oraz zamieszczona na stronie internetowej Zamawiającego **www.mlynary.bip.doc.pl**. Modyfikacja zostanie dołączona do specyfikacji istotnych warunków zamówienia i będzie stanowić jej integralną część.

**B U R M I S T R Z**

*mgr Marek Stanisław Misztal*

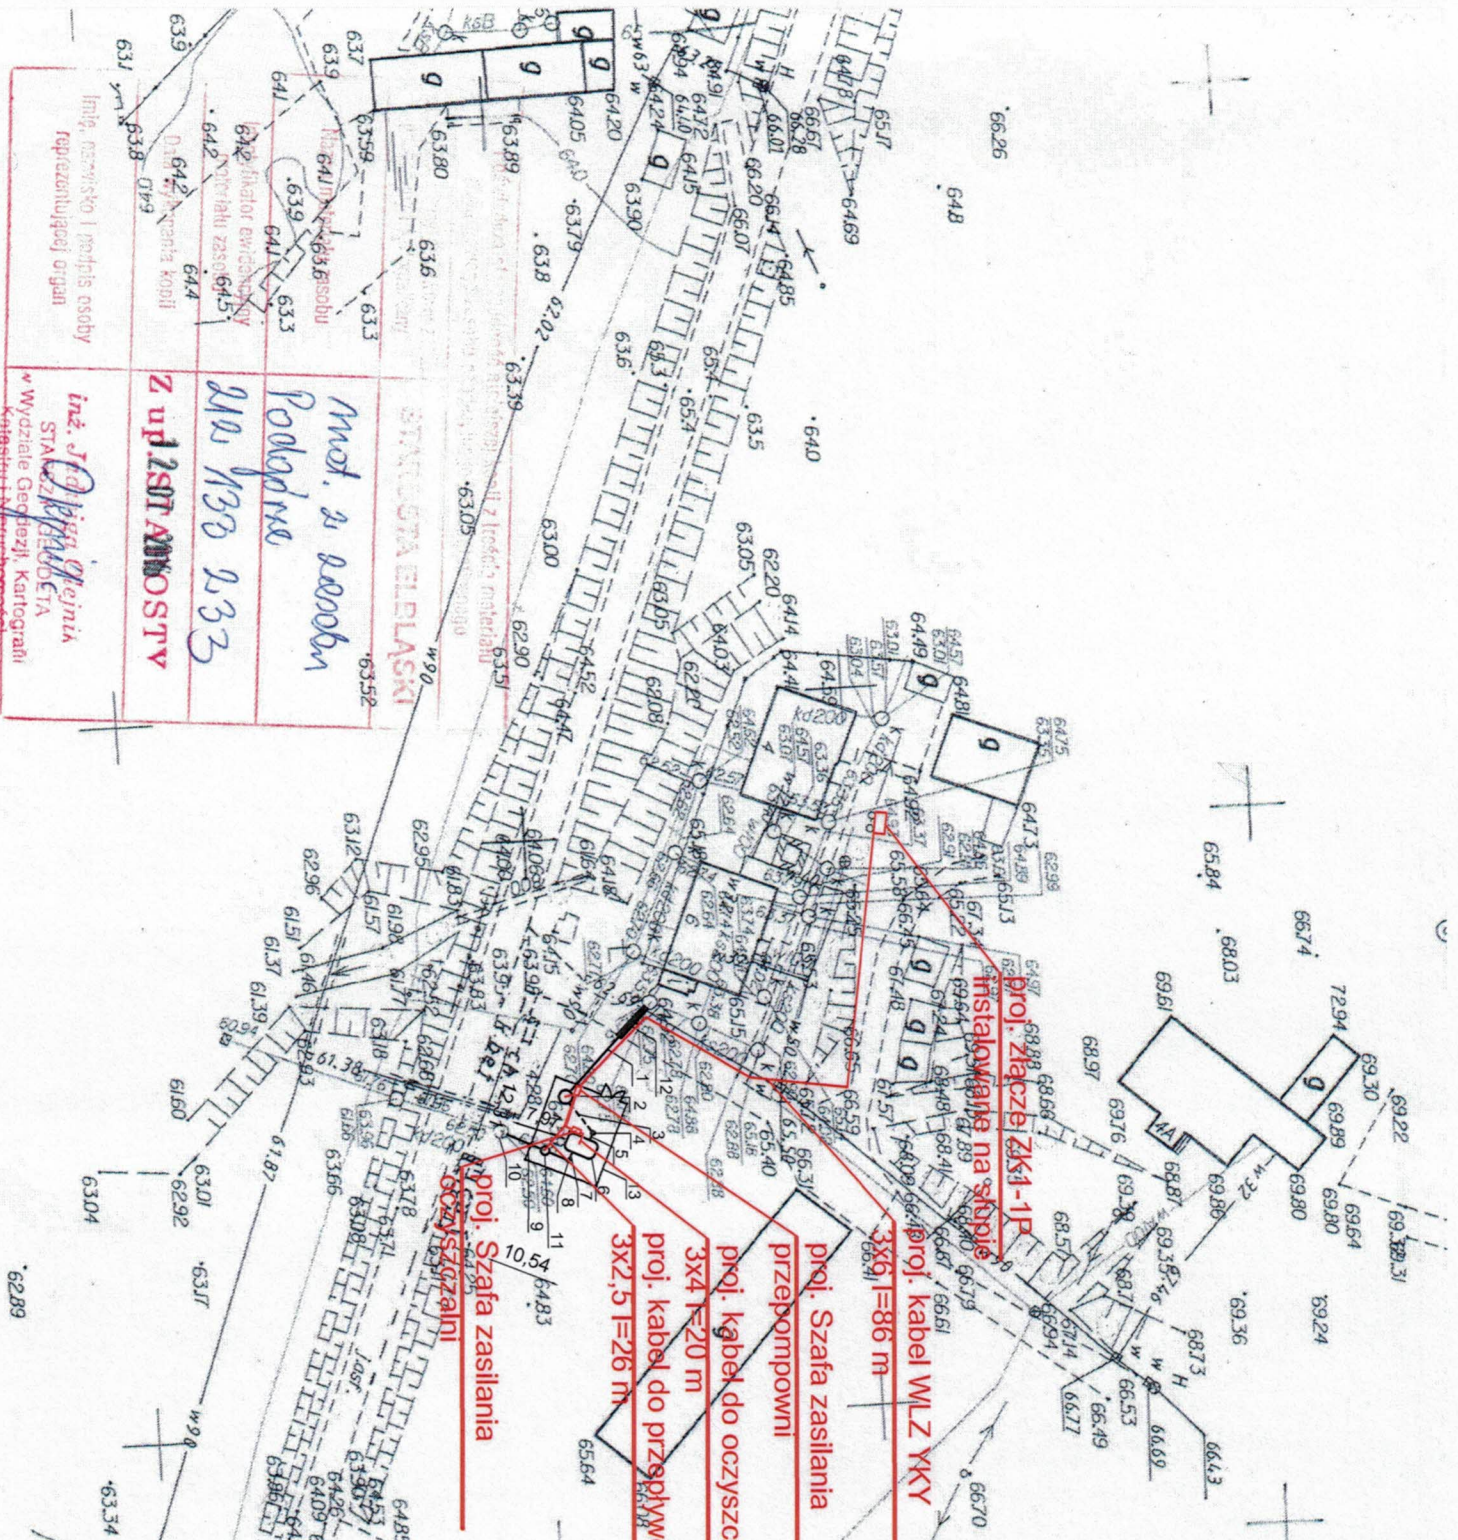

- LEGENDA :**
1. rura kan. grawitacyjnej PVC Ø200
  2. przepomp ścieków sur. Ø1200
  3. rura kan. ciśnieniowej PE Ø90
  4. studnia rozprężna PVC Ø600
  5. rura kan. grawitacyjnej PVC Ø160
  6. zbiornik oczyszczalni ścieków
  7. rura kan. grawitacyjna PVC Ø110
  8. studnia rewizyjna PVC Ø425
  9. rura kan. grawitacyjna PVC Ø110
  10. isn. studnia kanalizacyjna Ø1200
  11. studnia przepływomierza bet. Ø1200
  12. rura osłonowa PVC Ø315
  13. projektowane ogrodzenie

<b>Biurowo projektowe:</b> TST SZYMON TOMASZEWSKI DĄBRÓWKA NOWA 50, 86-014 SICIENKO	
<b>Tytuł projektu:</b> BUDOWA BIOLOGICZNEJ OCZYSZCZALNI ŚCIEKÓW O PRZEPUSTOWOŚCI DO 5 m <sup>3</sup> /d	
<b>Investor:</b> GMINA MI. YNARY, UL. DWORCOWA 29, 14-420 ME. YNARY	
<b>BRANŻA SANITARNA</b>	
<b>Projektował:</b> mgr inż. Piotr Młynarek nr uprawnień: KUP/0059/PWOS/14	<b>DATA:</b> 31.10.2016r.
<b>BRANŻA ELEKTRYCZNA</b>	
<b>Projektował:</b> mgr inż. Piotr Łoś nr uprawnień: KUP/0138/POOE/14	<b>DATA:</b> 31.10.2016r.
<b>Opracował:</b> mgr inż. Szymon Tomaszewski mgr inż. Piotr Wiertel inż. Michał Muił	<b>DATA:</b> 31.10.16r.
<b>Tytuł rysunku:</b> Mapa zagospodarowania terenu	<b>skala:</b> 1:1000
Arkusz	1



 W 90

639, 637, 635, 633, 631, 638, 641, 642, 644, 645, 646,1000.